






ORG7013AY Junglebane - trekantet plateau robinie h 0,95m

Date: 2023.03.30 Subject: View1
Rev: 2023.03.30 Drawing no.: ORG7013AY
Page nr.: 1/4 Scale: None
Paper: A4 Drawing by: Jan Routh Sørensen


Mounting

Copyright Elverdal A/S.

Elverdal

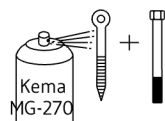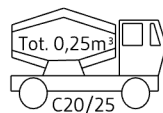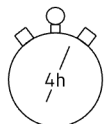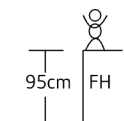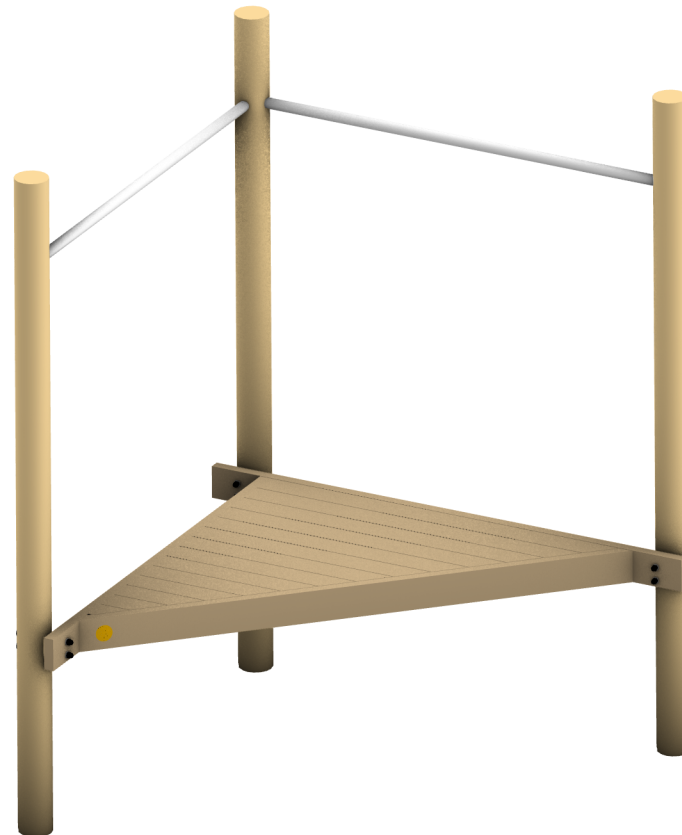

EN 1176

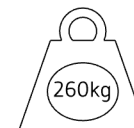









INFO

VIGTIGT: Hele anlægget skal samles før der støbes beton
IMPORTANT: The entire facility must be assembled before mould in concrete
WICHTIG: Die Anlage muß komplett montiert sein, bevor das Fundament
betoniert wird

Mounting

Copyright Elverdal A/S.

Elverdal

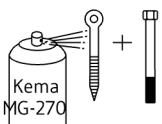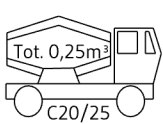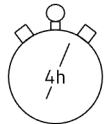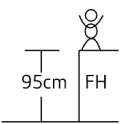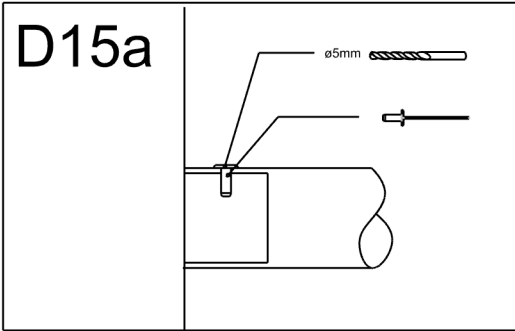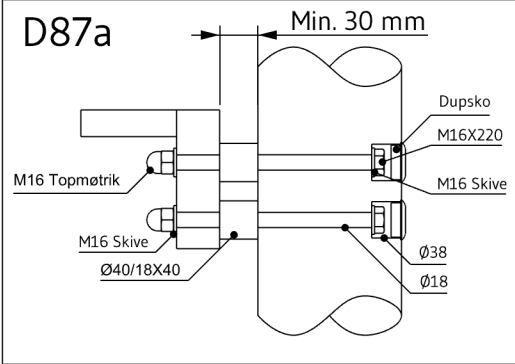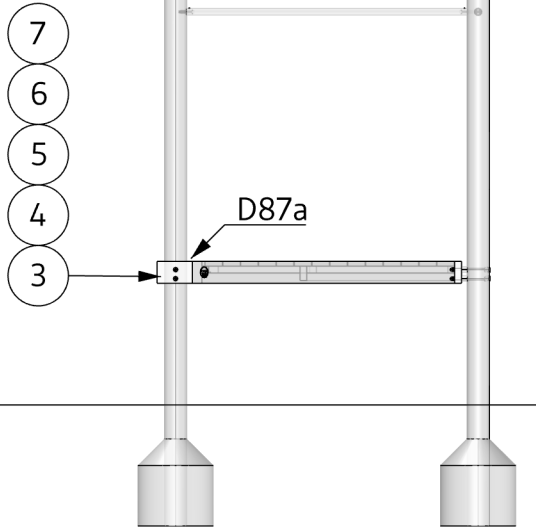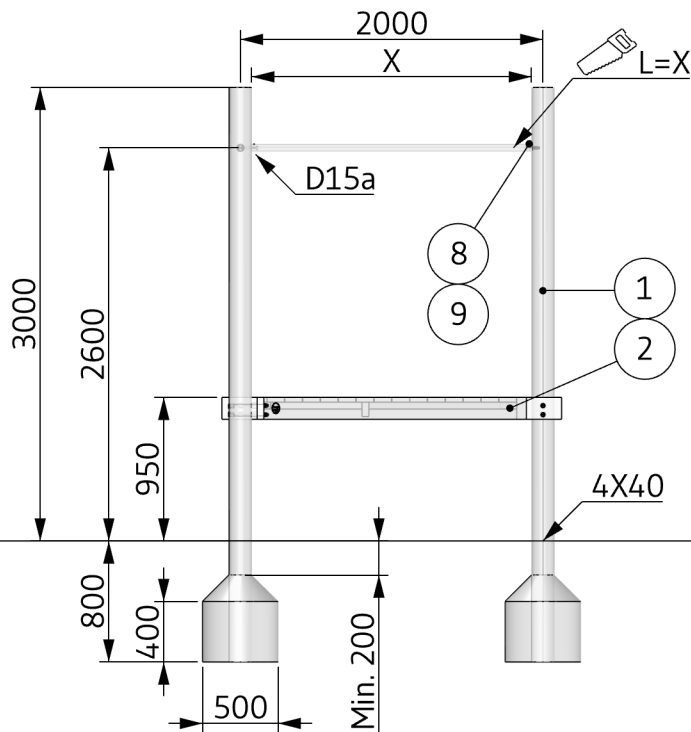

EN 1176



INFO

VIGTIGT: Hele anlægget skal samles før der støbes beton
IMPORTANT: The entire facility must be assembled before mould in concrete
WICHTIG: Die Anlage muß komplett montiert sein, bevor das Fundament betoniert wird






ORG7013AY Junglebane - trekantet plateau robinie h 0,95m

Date: 2023.03.30 Subject: Foundation plan
Rev: 2023.03.30 Drawing nr.: ORG7013AY
Page nr.: 3/4 Scale: 1:50
Paper: A4 Drawing by: Jan Routh Sørensen

Mounting

Copyright Elverdal A/S.

Elverdal

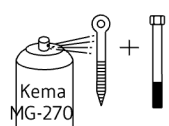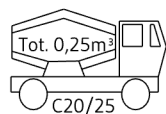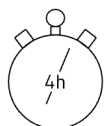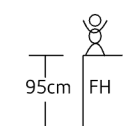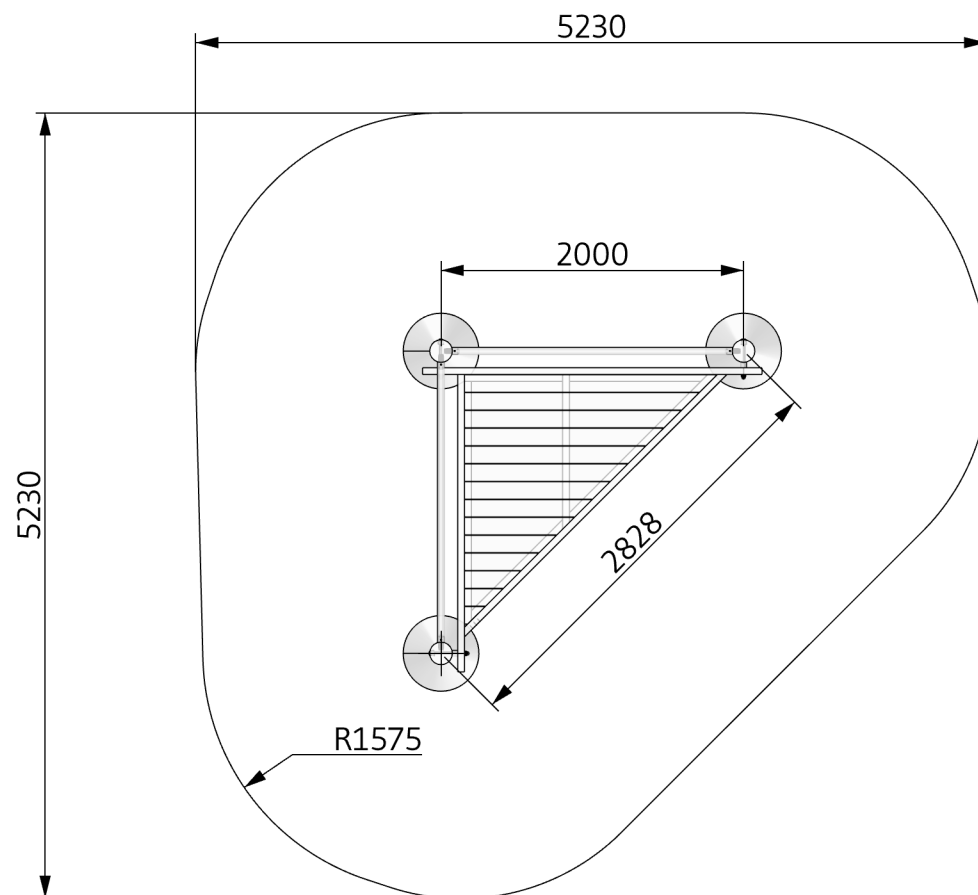

EN 1176







INFO

VIGTIGT: Hele anlægget skal samles før der støbes beton
IMPORTANT: The entire facility must be assembled before mould in concrete
WICHTIG: Die Anlage muß komplett montiert sein, bevor das Fundament
betoniert wird


Date:	2023.03.30	Subject:	BOM
Rev:	2023.03.30	Drawing no.:	ORG7013AY
Page nr.:	4/4	Scale:	None
Paper:	A4	Drawing by:	Jan Routh Sørensen

Elverdalen

Dschungelspielplatz - dreieckiges Plateau Robinie H 0,95m

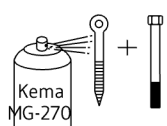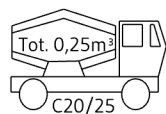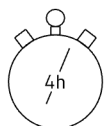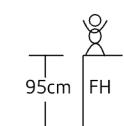[illegible]

EN 1176

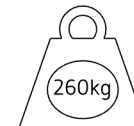

VIGTIGT: Hele anlægget skal samles før der støbes beton
 IMPORTANT: The entire facility must be assembled before mould in concrete
 WICHTIG: Die Anlage muß komplett montiert sein, bevor das Fundament
 betoniert wird