






ORG7018AY Junglebane - hænge-ud måtter i net h 0,95m og b 2m robinie

Date: 2023.04.12 Subject: View1
Rev: 2023.04.12 Drawing no.: ORG7018AY
Page nr.: 1/4 Scale: None
Paper: A4 Drawing by: Jan Routh Sørensen


Mounting

Copyright Elverdal A/S.

Elverdal

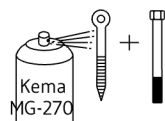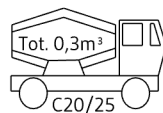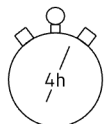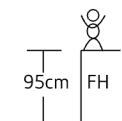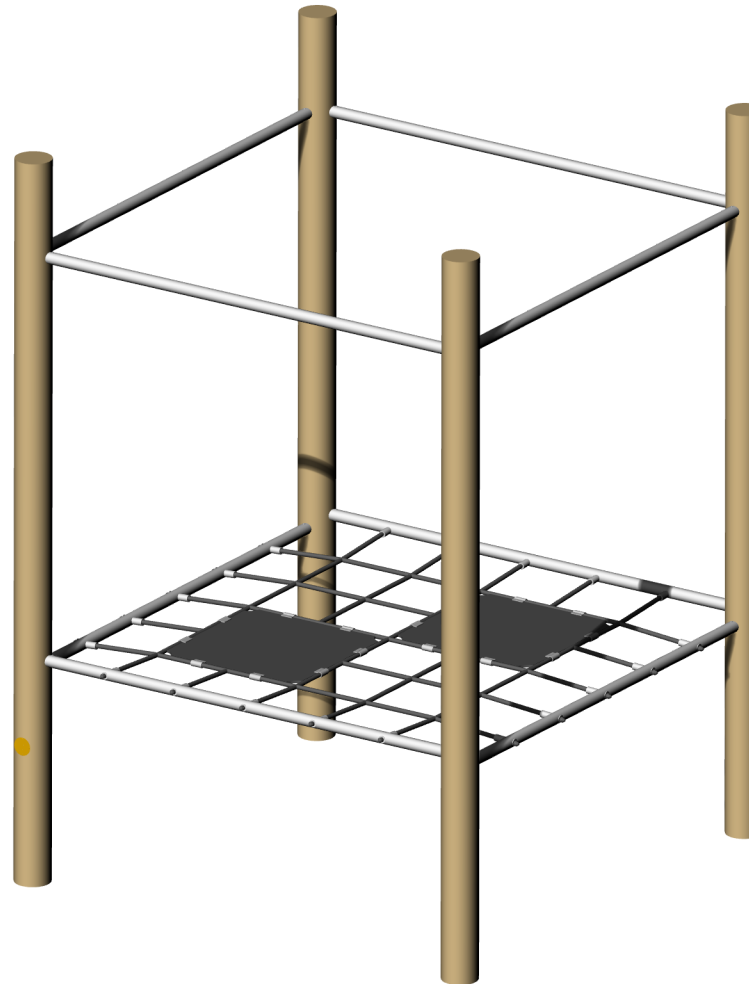

EN 1176

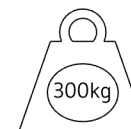








INFO

VIGTIGT: Hele anlægget skal samles før der støbes beton
IMPORTANT: The entire facility must be assembled before mould in concrete
WICHTIG: Die Anlage muß komplett montiert sein, bevor das Fundament
betoniert wird


Date:	2023.04.12	Subject:	Front/right
Rev:	2023.04.12	Drawing no.:	ORG7018AY
Page nr.:	2/4	Scale:	1:50
Paper:	A4	Drawing by:	Jan Routh Sørensen

Copyright Elverdal A/S.

Elverdai

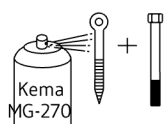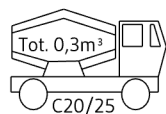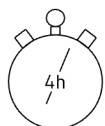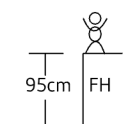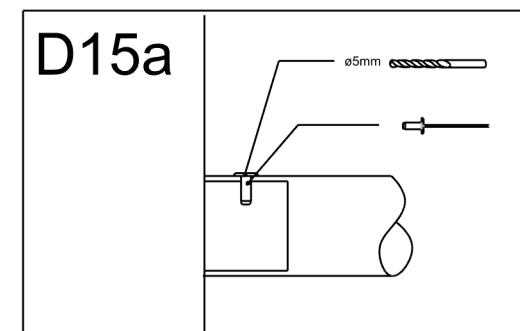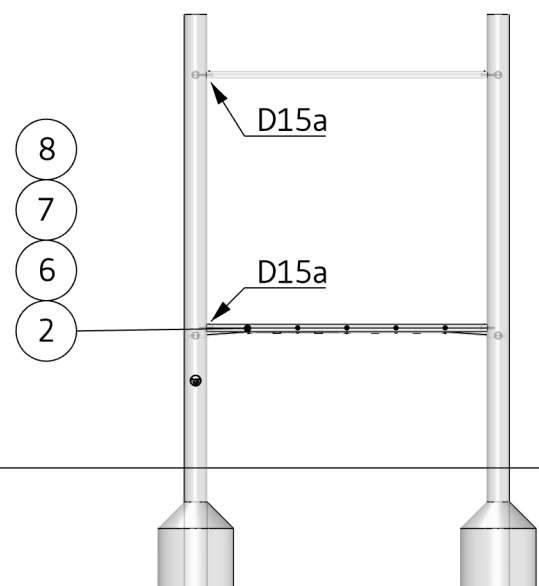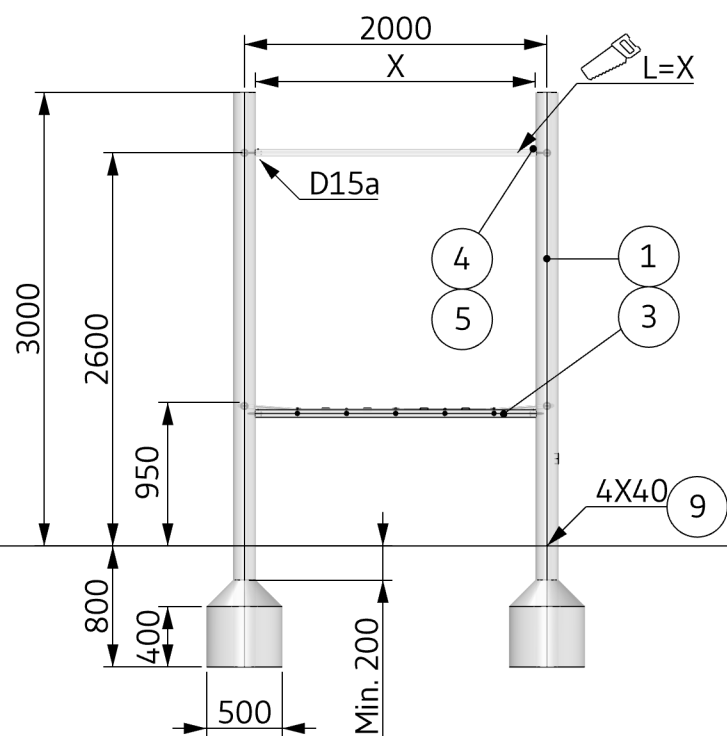

EN 1176

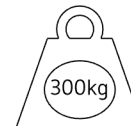

VIGTIGT: Hele anlægget skal samles før der støbes beton
 IMPORTANT: The entire facility must be assembled before mould in concrete
 WICHTIG: Die Anlage muß komplett montiert sein, bevor das Fundament
 betoniert wird






ORG7018AY Junglebane - hænge-ud måtter i net h 0,95m og b 2m robinie

Date: 2023.04.12 Subject: Foundation plan
Rev: 2023.04.12 Drawing nr.: ORG7018AY
Page nr.: 3/4 Scale: 1:50
Paper: A4 Drawing by: Jan Routh Sørensen

Mounting

Copyright Elverdal A/S.

Elverdal

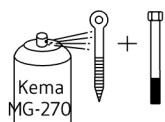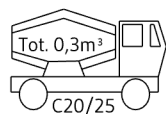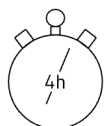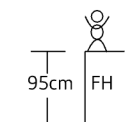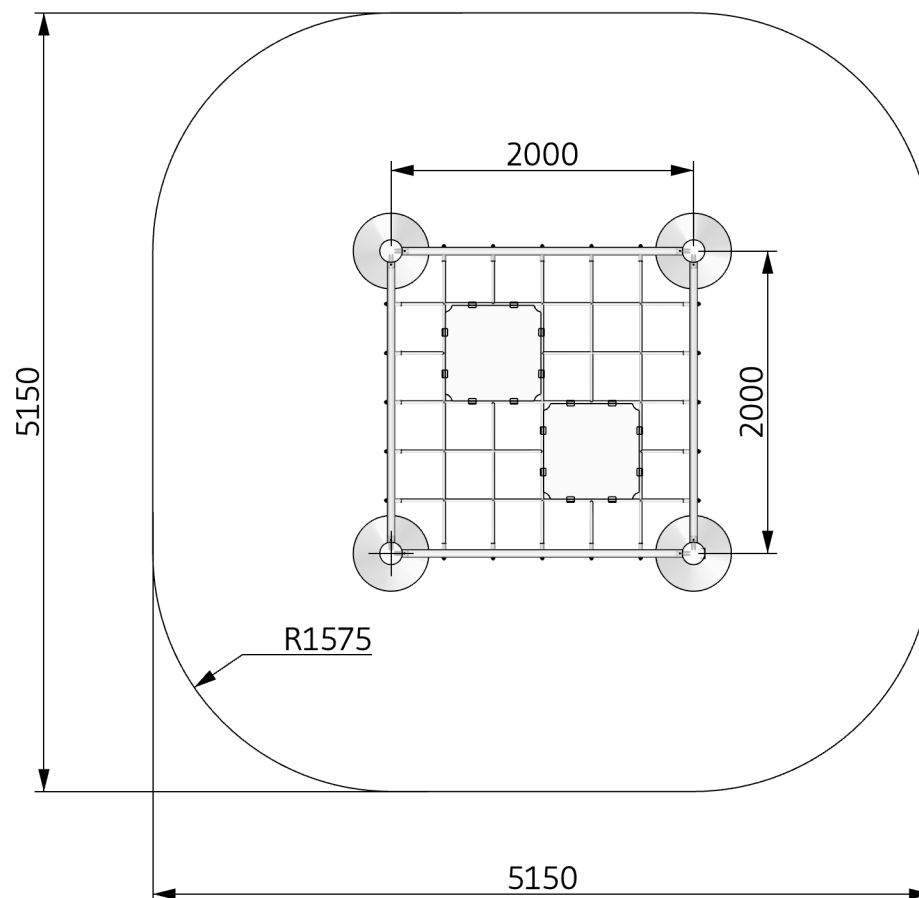

EN 1176






INFO


VIGTIGT: Hele anlægget skal samles før der støbes beton
IMPORTANT: The entire facility must be assembled before mould in concrete
WICHTIG: Die Anlage muß komplett montiert sein, bevor das Fundament
betoniert wird

Date:	2023.04.12	Subject:	BOM
Rev:	2023.04.12	Drawing no.:	ORG7018AY
Page nr.:	4/4	Scale:	None
Paper:	A4	Drawing by:	Jan Routh Sørensen

Elverdal

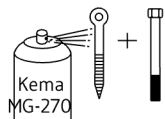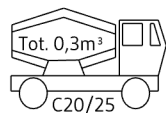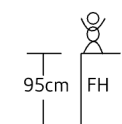[illegible]

EN 1176

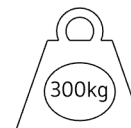

VIGTIGT: Hele anlægget skal samles før der støbes beton
 IMPORTANT: The entire facility must be assembled before mould in concrete
 WICHTIG: Die Anlage muß komplett montiert sein, bevor das Fundament
 betoniert wird