






# ORG7017AY Junglebane - hænge-ud måtter i net h 0,4m og b 2m robinie

Date: 2023.04.12 Subject: View1  
Rev: 2023.04.12 Drawing no.: ORG7017AY  
Page nr.: 1/4 Scale: None  
Paper: A4 Drawing by: Jan Routh Sørensen


## Mounting

Copyright Elverdal A/S.

# Elverdal

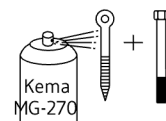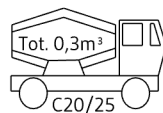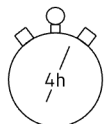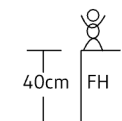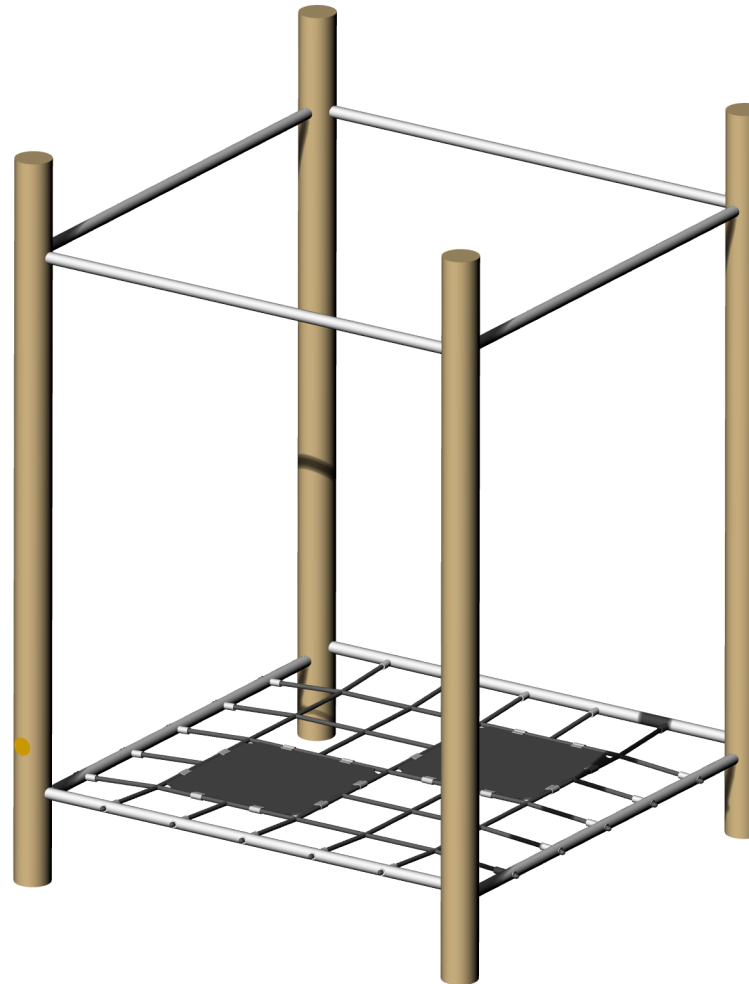

EN 1176

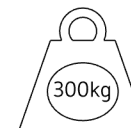







### INFO

VIGTIGT: Hele anlægget skal samles før der støbes beton  
IMPORTANT: The entire facility must be assembled before mould in concrete  
WICHTIG: Die Anlage muß komplett montiert sein, bevor das Fundament  
betoniert wird

# Mounting

Copyright Elverdal A/S.

Elverdal

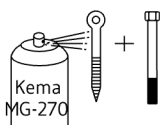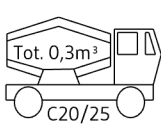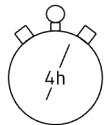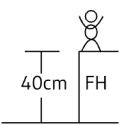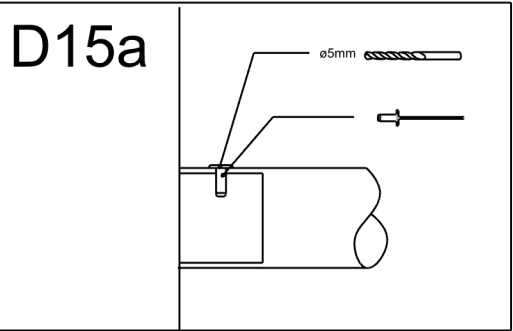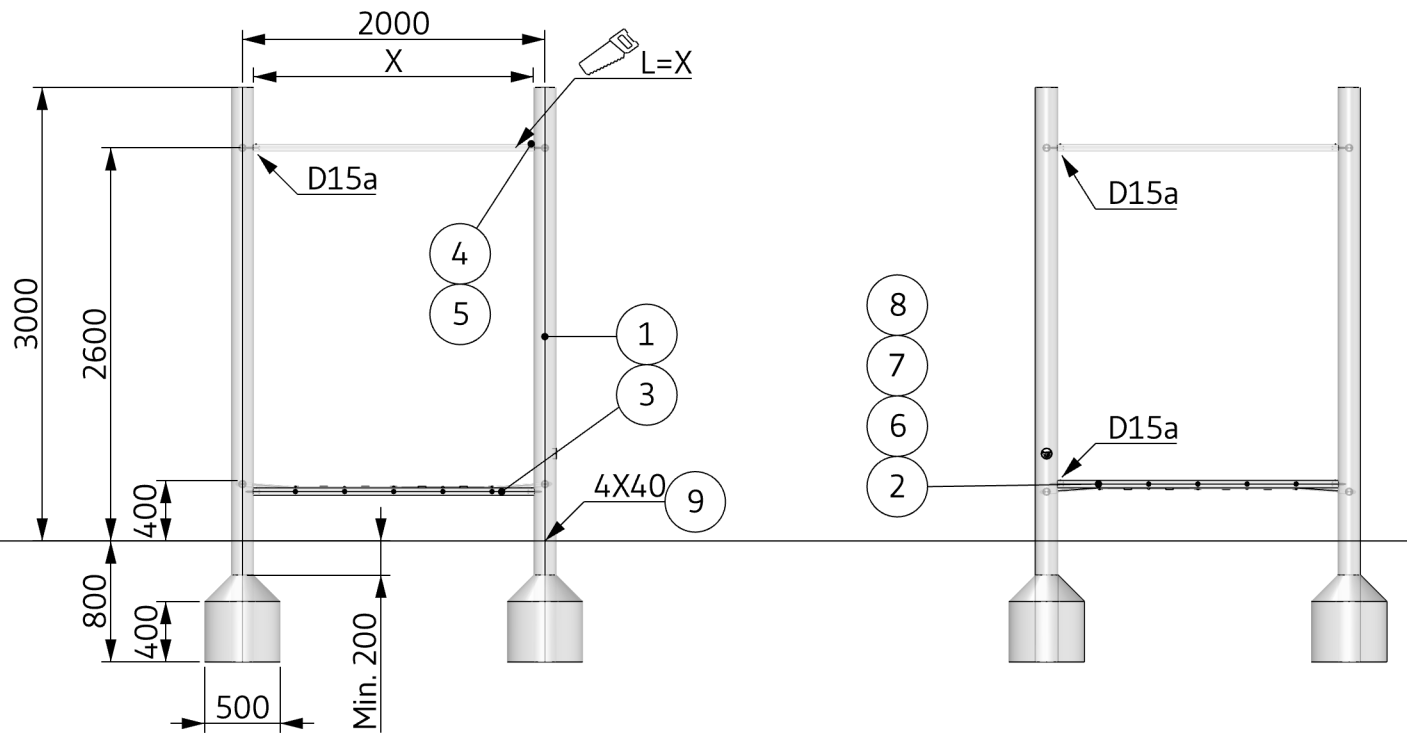

EN 1176



## INFO

VIGTIGT: Hele anlægget skal samles før der støbes beton  
IMPORTANT: The entire facility must be assembled before mould in concrete  
WICHTIG: Die Anlage muß komplett montiert sein, bevor das Fundament  
betoniert wird






# ORG7017AY Junglebane - hænge-ud måtter i net h 0,4m og b 2m robinie

Date: 2023.04.12 Subject: Foundation plan  
Rev: 2023.04.12 Drawing nr.: ORG7017AY  
Page nr.: 3/4 Scale: 1:50  
Paper: A4 Drawing by: Jan Routh Sørensen


## Mounting

Copyright Elverdal A/S.

# Elverdal

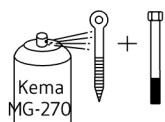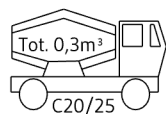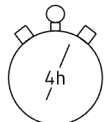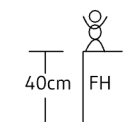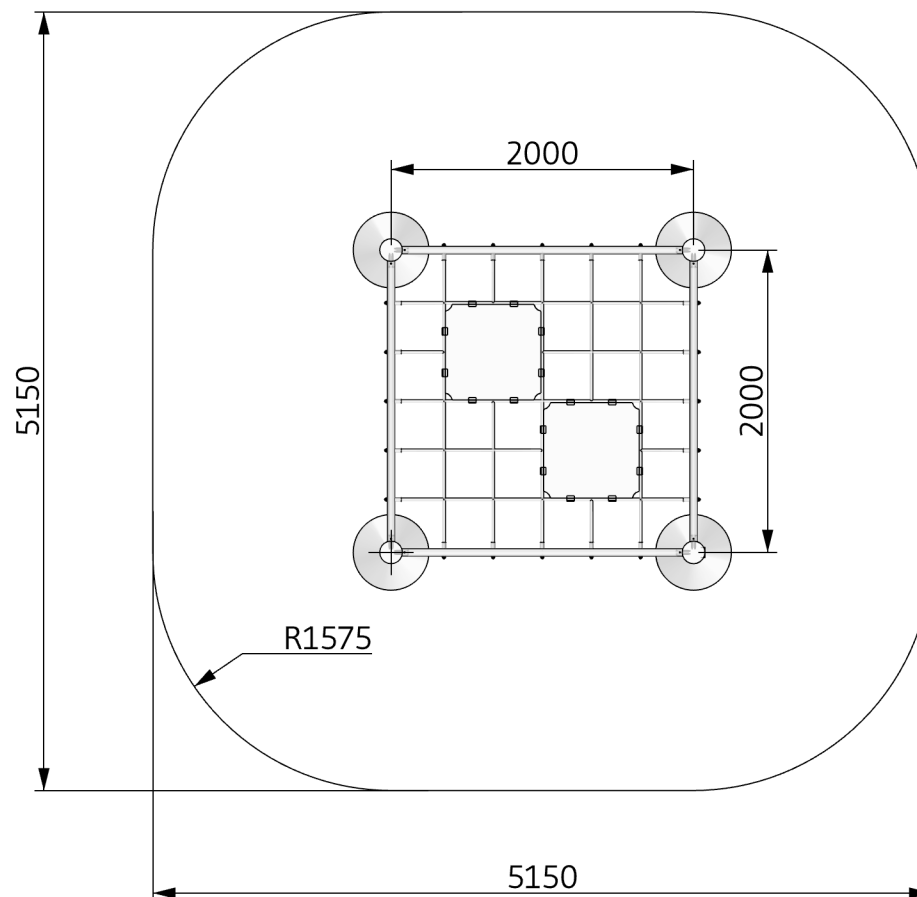

EN 1176



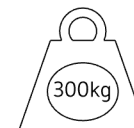


### INFO


VIGTIGT: Hele anlægget skal samles før der støbes beton  
IMPORTANT: The entire facility must be assembled before mould in concrete  
WICHTIG: Die Anlage muß komplett montiert sein, bevor das Fundament  
betoniert wird

Date:	2023.04.12	Subject:	BOM
Rev:	2023.04.12	Drawing no.:	ORG7017AY
Page nr.:	4/4	Scale:	None
Paper:	A4	Drawing by:	Jan Routh Sørensen

# Elverdal

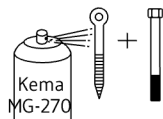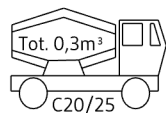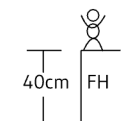[illegible]

EN 1176

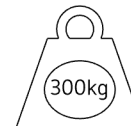

VIGTIGT: Hele anlægget skal samles før der støbes beton  
 IMPORTANT: The entire facility must be assembled before mould in concrete  
 WICHTIG: Die Anlage muß komplett montiert sein, bevor das Fundament  
 betoniert wird