
ORG1106AY Gynge - Giraf robinie

Date:	2022.04.07	Subject:	View1
Rev:	2022.04.07	Drawing no.:	ORG1106AY_00
Page nr.:	1/4	Scale:	None
Paper:	A4	Drawing by:	Jan Routh Sørensen

Mounting


Copyright Elverdal A/S.

Elverdal

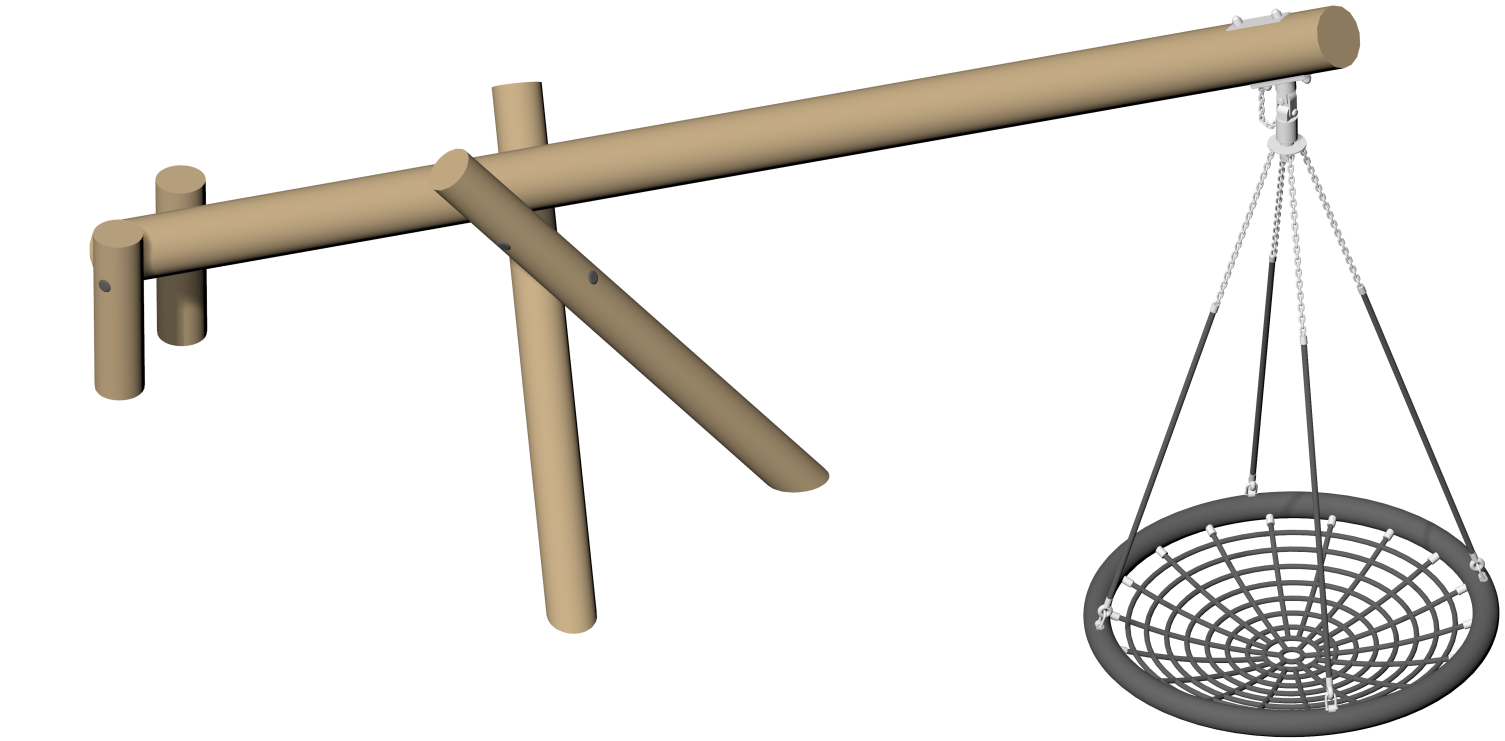






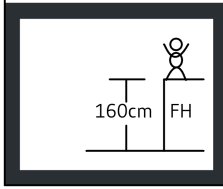






Areal 53m²
Periferi 28m

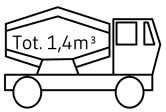

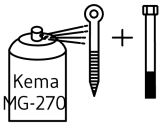

EN 1176

INFO

VIGTIGT: Hele anlægget skal samles før der støbes beton
IMPORTANT: The entire facility must be assembled before mould in concrete
WICHTIG: Die Anlage muß komplett montiert sein, bevor das Fundament betoniert wird


ORG1106AY Gynge - Giraf robinie


Date:	2022.04.07	Subject:	Front
Rev:	2022.04.07	Drawing no.:	ORG1106AY_00
Page nr.:	2/4	Scale:	1:30
Paper:	A4	Drawing by:	Jan Routh Sørensen

Mounting

Copyright Elverdal A/S.


Elverdal

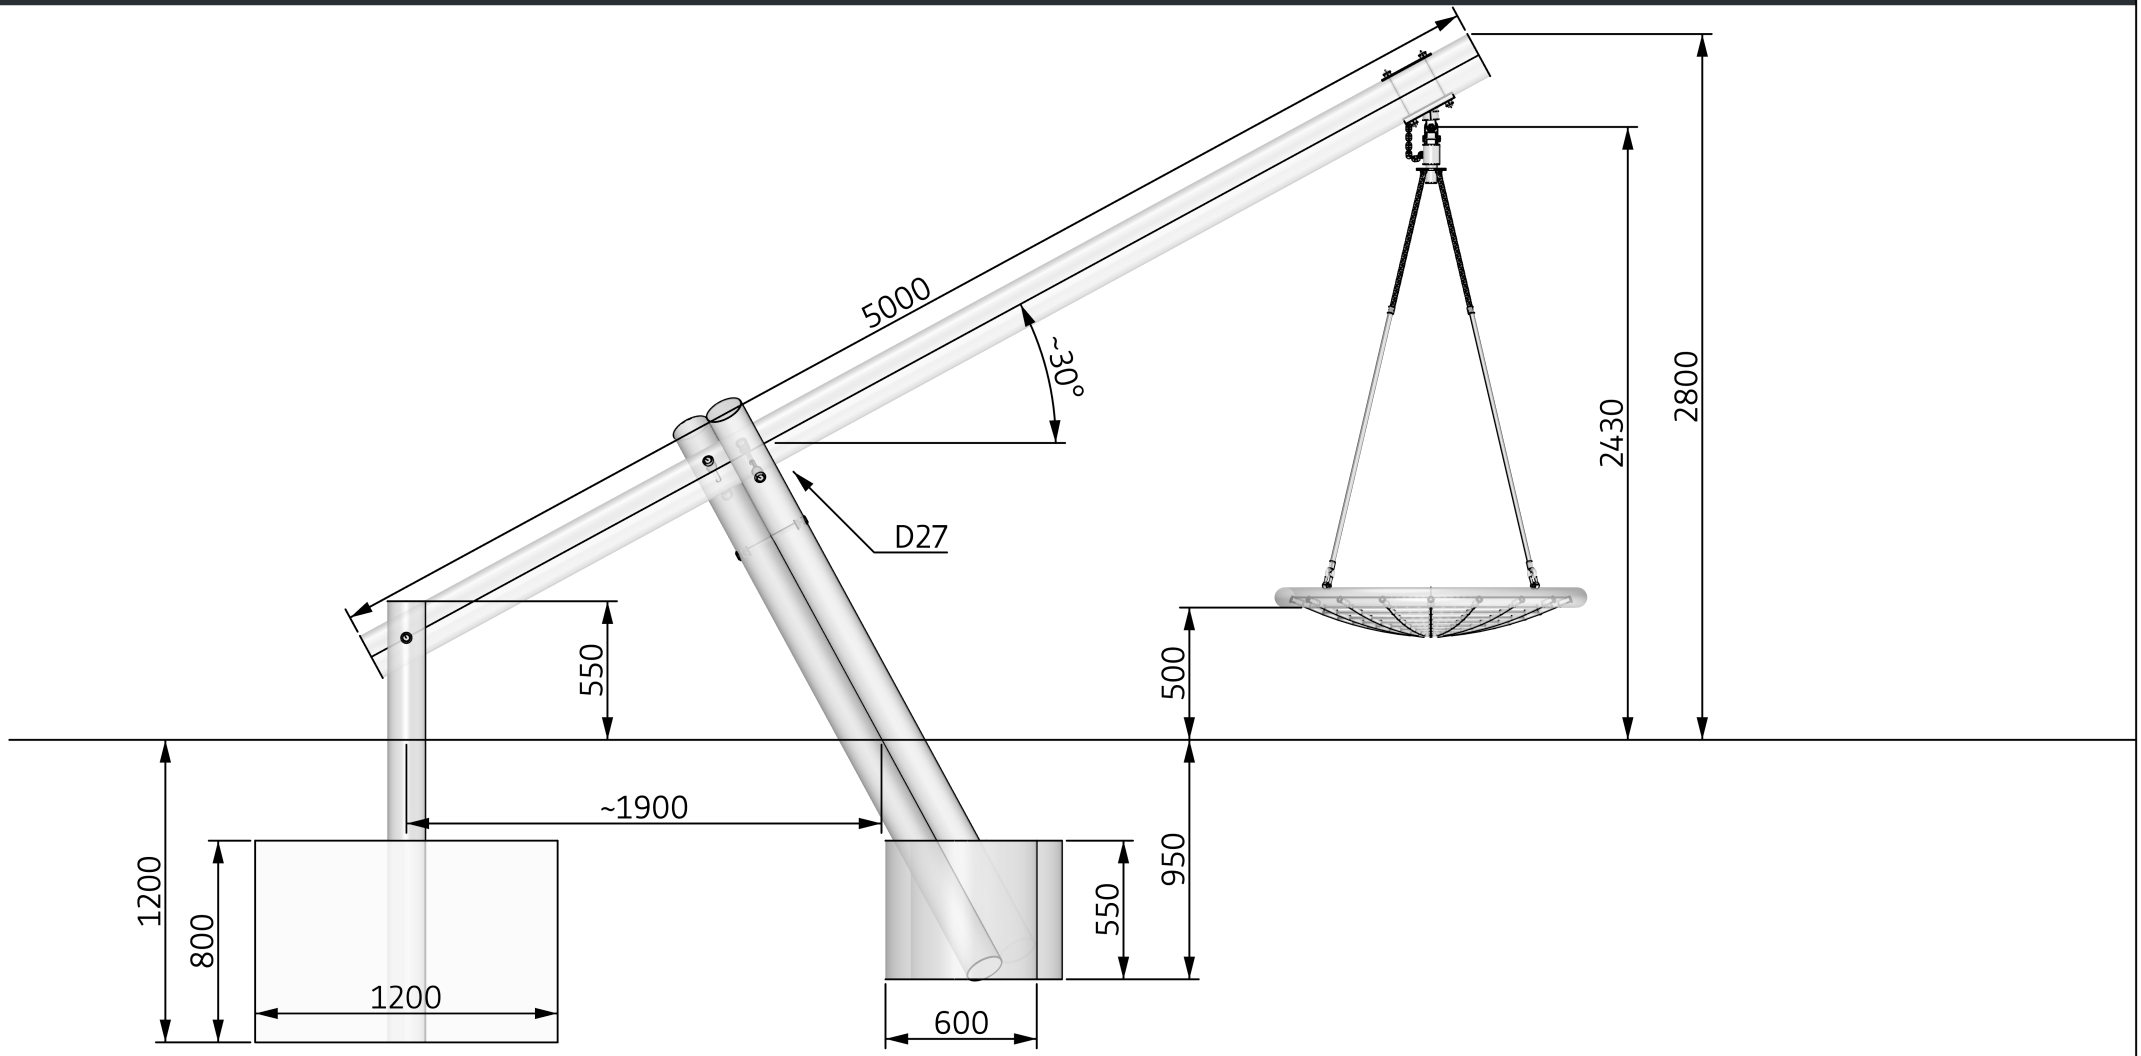


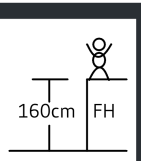





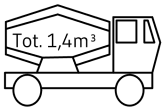

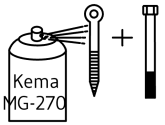

EN 1176

INFO

VIGTIGT: Hele anlægget skal samles før der støbes beton
IMPORTANT: The entire facility must be assembled before mould in concrete
WICHTIG: Die Anlage muß komplett montiert sein, bevor das Fundament betoniert wird


ORG1106AY Gynge - Giraf robinie


Date:	2022.04.07	Subject:	Foundation plan
Rev:	2022.04.07	Drawing nr.:	ORG1106AY_00
Page nr.:	3/4	Scale:	1:75
Paper:	A4	Drawing by:	Jan Routh Sørensen

Mounting

Copyright Elverdal A/S.


Elverdal

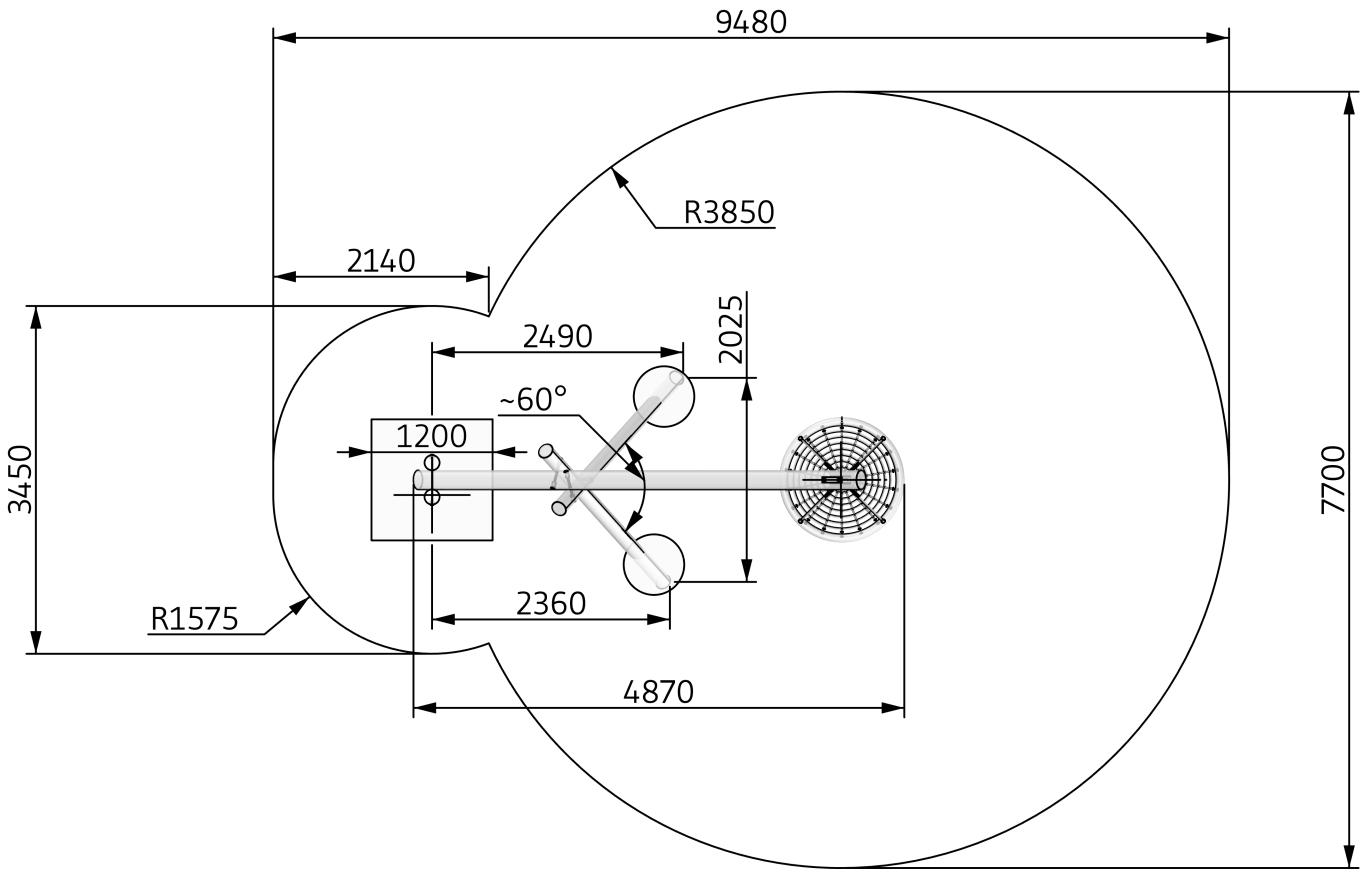


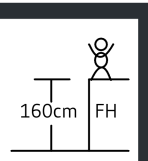





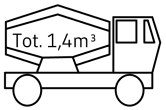

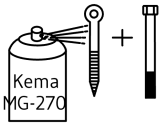

EN 1176

INFO

VIGTIGT: Hele anlægget skal samles før der støbes beton
IMPORTANT: The entire facility must be assembled before mould in concrete
WICHTIG: Die Anlage muß komplett montiert sein, bevor das Fundament betoniert wird

ORG1106AY Gynge - Giraf robinie

Date:	2022.04.07	Subject:	BOM
Rev:	2022.04.07	Drawing no.:	ORG1106AY_00
Page nr.:	4/4	Scale:	None
Paper:	A4	Drawing by:	Jan Routh Sørensen


Mounting


Copyright Elverdal A/S.


Elverdal


Gynge - Giraf robinie **Swing - Giraffe robinia** **Schaukel - Schaukel robinie**


Betegnelse:	Name:	Bezeichnung:	Antal/ Quantity/ Anzahl:	Artikel/Item#
Stolpe 180-200, 5000mm	Pole 180-200, 5000mm	Pfahl 180-200, 5000mm	1	ELV75115034
Stolpe 140-160, 2800mm	Pole 140-160, 2800mm	Pfahl 140-160, 2800mm	2	ELV75115035
Stolpe 140-160, 1750mm	Pole 140-160, 1750mm	Pfahl 140-160, 1750mm	2	ELV75115036
Fugleredegynge ø1200	Birds Nest swing ø1200	vogelnestschaukel ø1200	1	ELV75400019
Sjækel	Shackle	Shackle	4	ELV93000018
M16x240 bolt	M16x240 bolt	M16x240 Bolzen	3	ELV01160240
M16 låsemøtrik	M16 lock nut	M16 Sicherungsmuttern	5	ELV90160000
M16 skive	M16 washer	M16 Scheibe	8	ELV95170030
M16x470 gevindstang	M16x470 Fully threaded rod	M16x470 Gewindestange	1	ELV75000017
Dubsko	Plug-in gliders	Steckgleiter	8	ELV97440000
Monteringsvejledning	Mounting instruction	Installationsanleitung	1	ORG1106AY

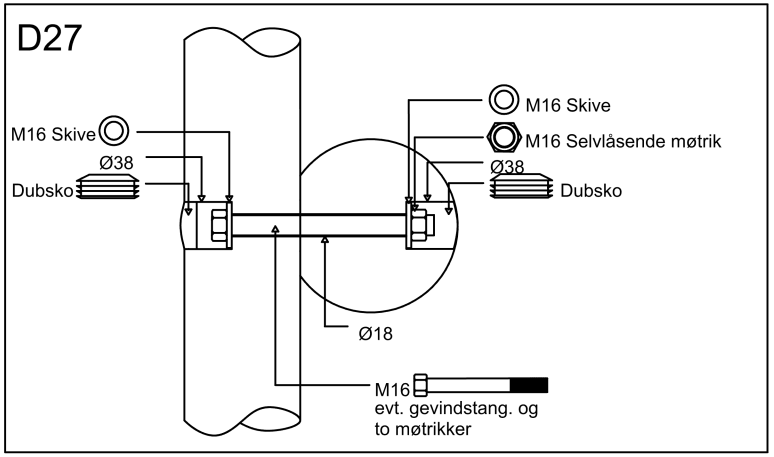


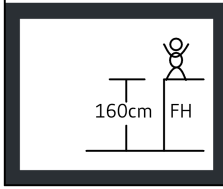

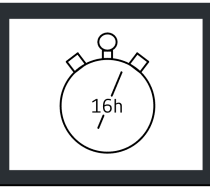

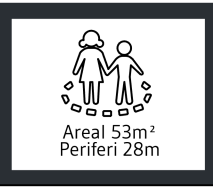

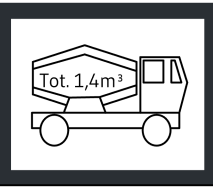

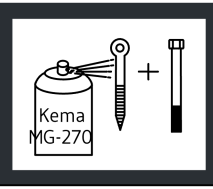

EN 1176

INFO

VIGTIGT: Hele anlægget skal samles før der støbes beton
IMPORTANT: The entire facility must be assembled before mould in concrete
WICHTIG: Die Anlage muß komplett montiert sein, bevor das Fundament betoniert wird