

MONTAGEZEICHNUNG


Bearbeiter: Steffen Miksch

Datum: 16.03.2016

Blatt: 1/3

Spiel-Bau GmbH
 Alte Weinberge 21 - D-14776 Brandenburg / Havel
 Tel.: 03381 / 26 14 0 - Fax.: 03381 / 26 14 18

Josephsplatz 1b
 Best.-Nr.: 8S-151125-21

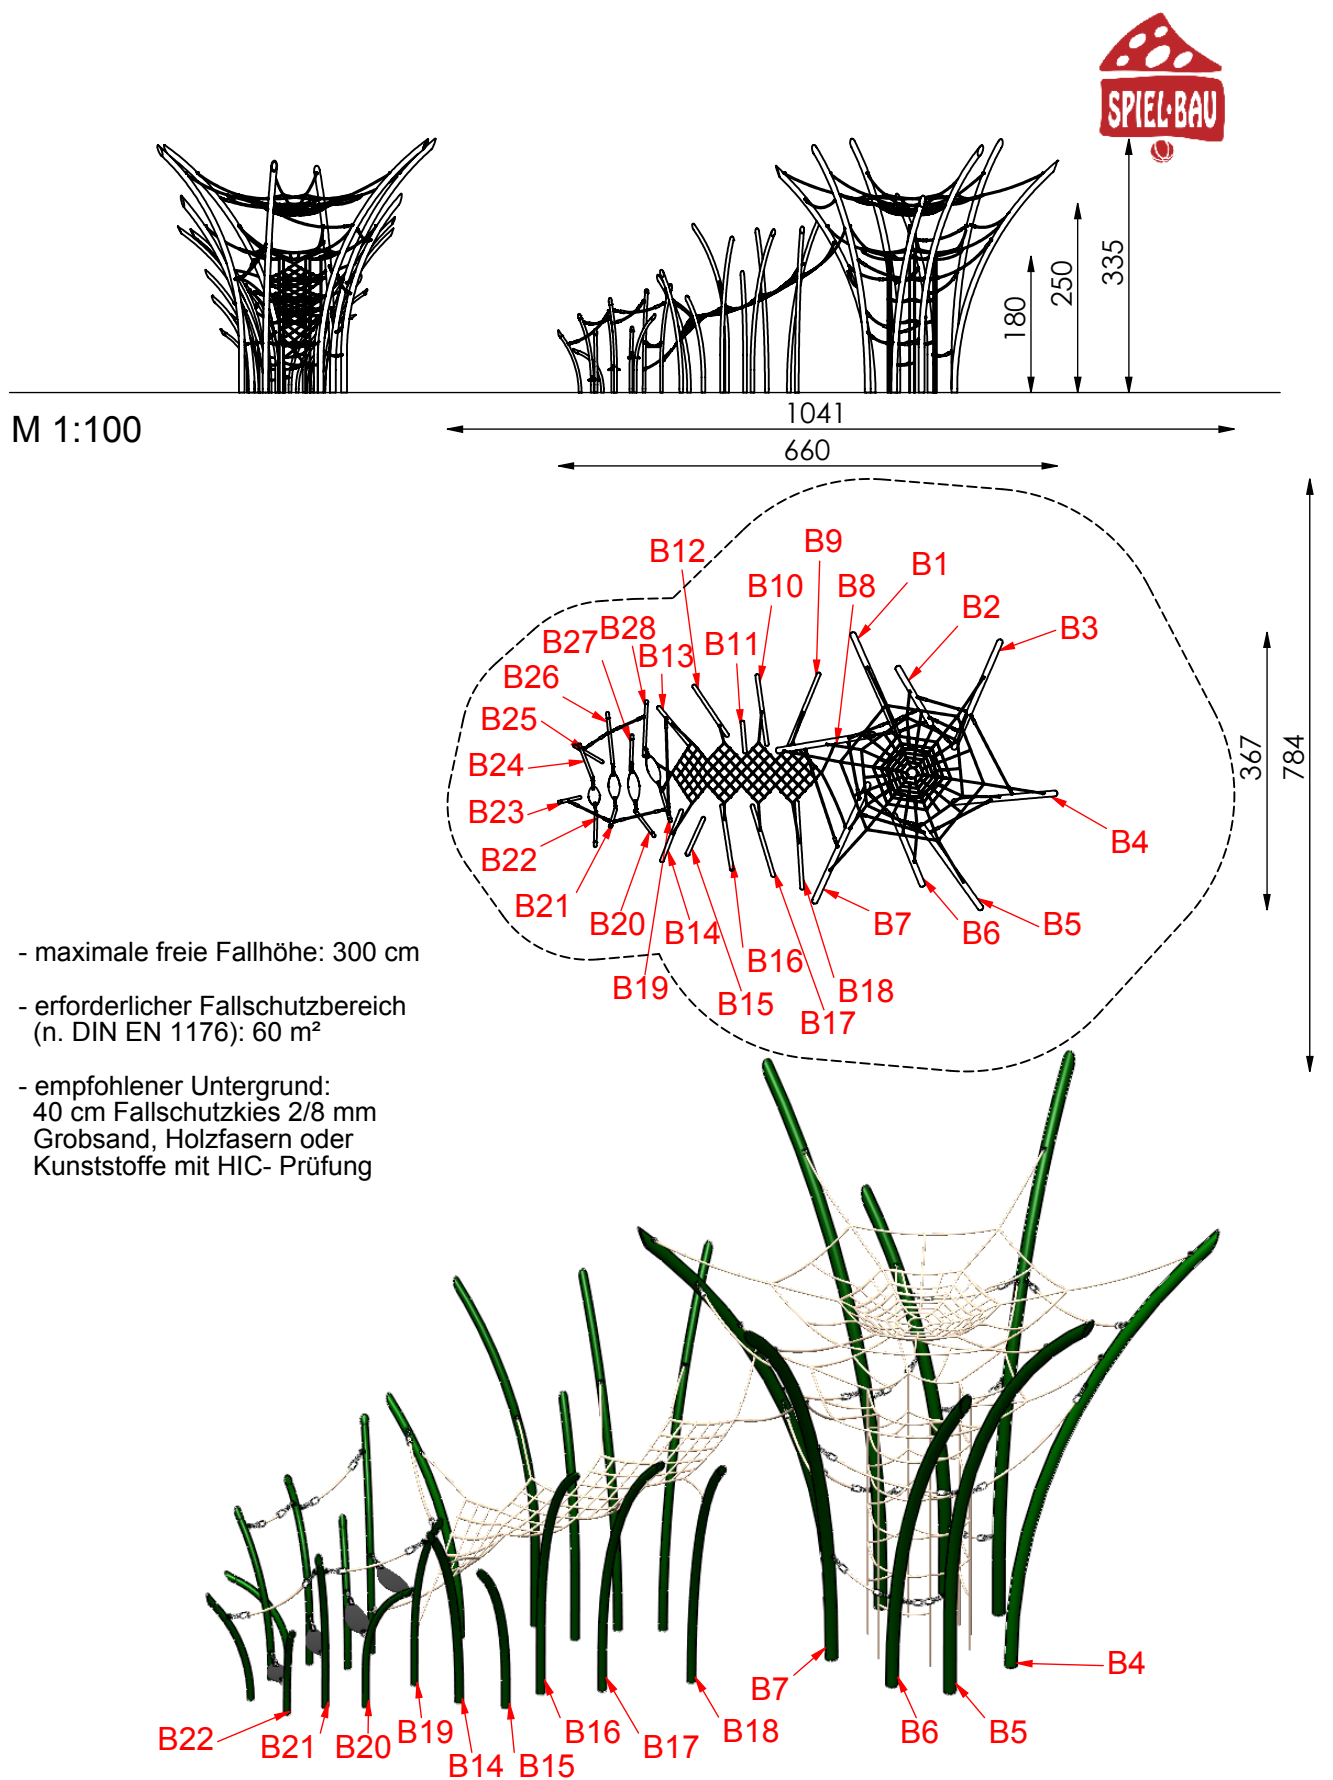

MONTAGEZEICHNUNG


Bearbeiter: Steffen Miksch

Datum: 16.03.2016

Blatt: 2/3

Spiel-Bau GmbH
Alte Weinberge 21 - D-14776 Brandenburg / Havel
Tel.: 03381 / 26 14 0 - Fax.: 03381 / 26 14 18


Josephsplatz 1b
Best.-Nr.: 8S-151125-21

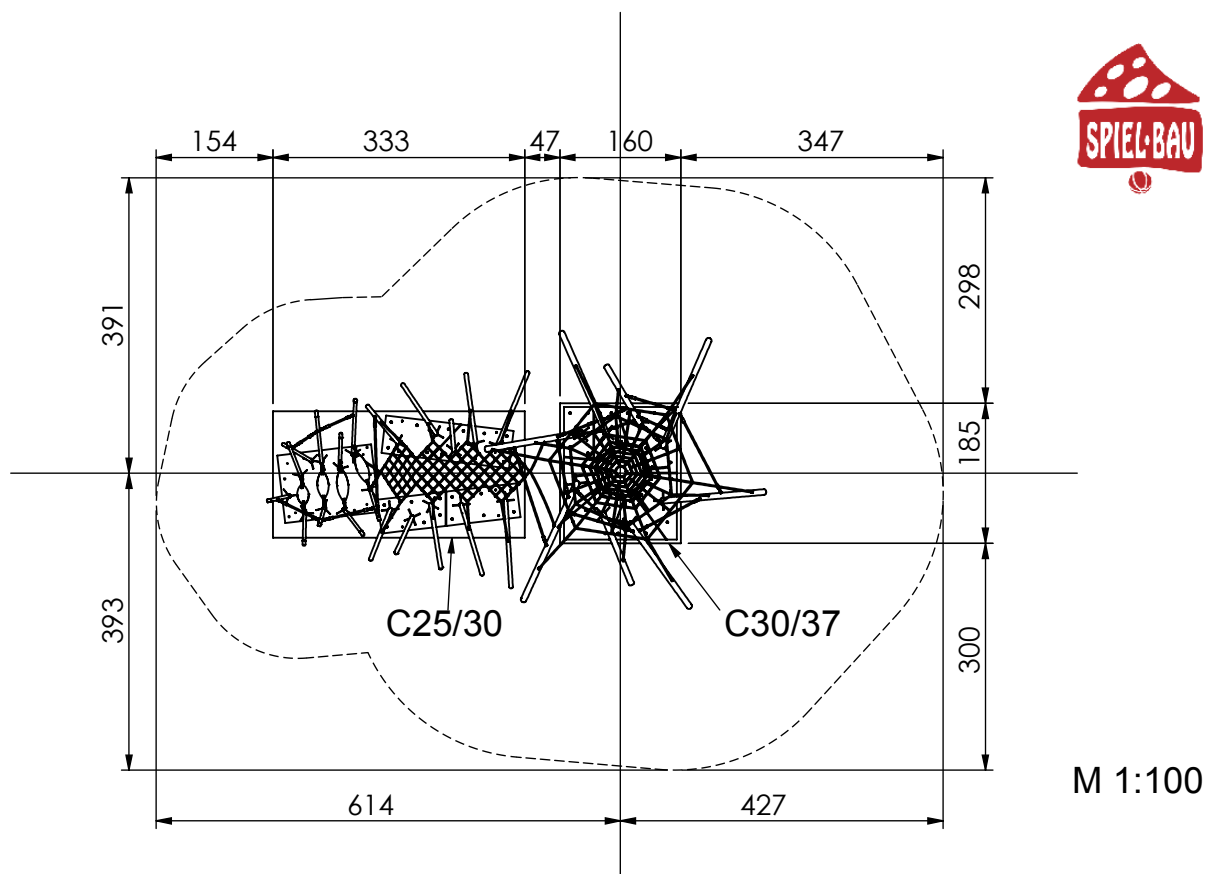

Fundamentierung: Ortbeton C25/30 bzw. C30/37

- Bodenplatten verschrauben siehe Detail a9-E-A)
- Bitte gesonderte Schal- und Bewehrungspläne beachten

Fundamentdetail Pfosten a9-E-A)
M 1:25

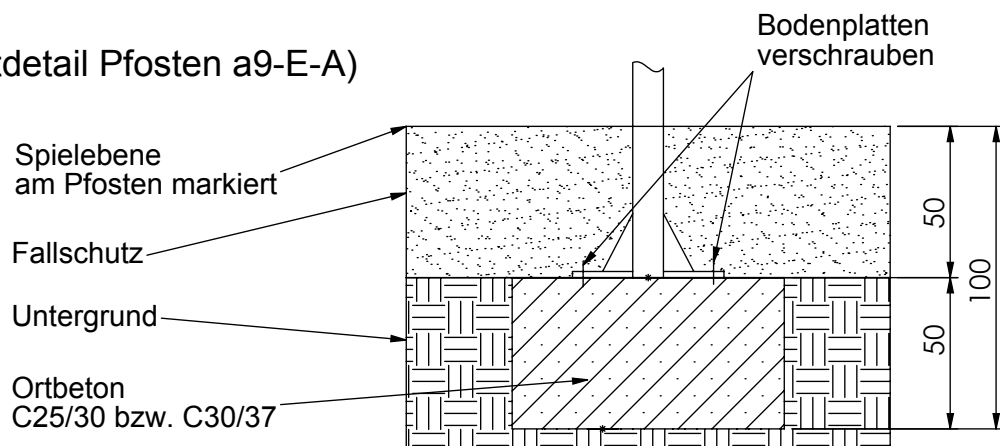

MONTAGEZEICHNUNG

Bearbeiter: Steffen Miksch

Datum: 16.03.2016

Blatt: 3/3

Spiel-Bau GmbH
Alte Weinberge 21 - D-14776 Brandenburg / Havel
Tel.: 03381 / 26 14 0 - Fax.: 03381 / 26 14 18

Josephsplatz 1b
Best.-Nr.: 8S-151125-21