


INFO

VIGTIGT: Hele anlægget skal samles før der støbes beton
 VIKTIGT: Hela anläggningen måste monteras före betong stöps
 VIKTIGT: Hele systemet må monteres før plass støbes med betong

ORG5002A Klatreanlæg - 1

Date:	2019.06.04	Subject: View1
Rev:	2019.06.04	Drawing nr.: ORG5002A_00
Paper:	A4	Page nr.: 1/10
Scale:	Ingen	
Drawing by.:	Jan Routh Sørensen	


Elverdald

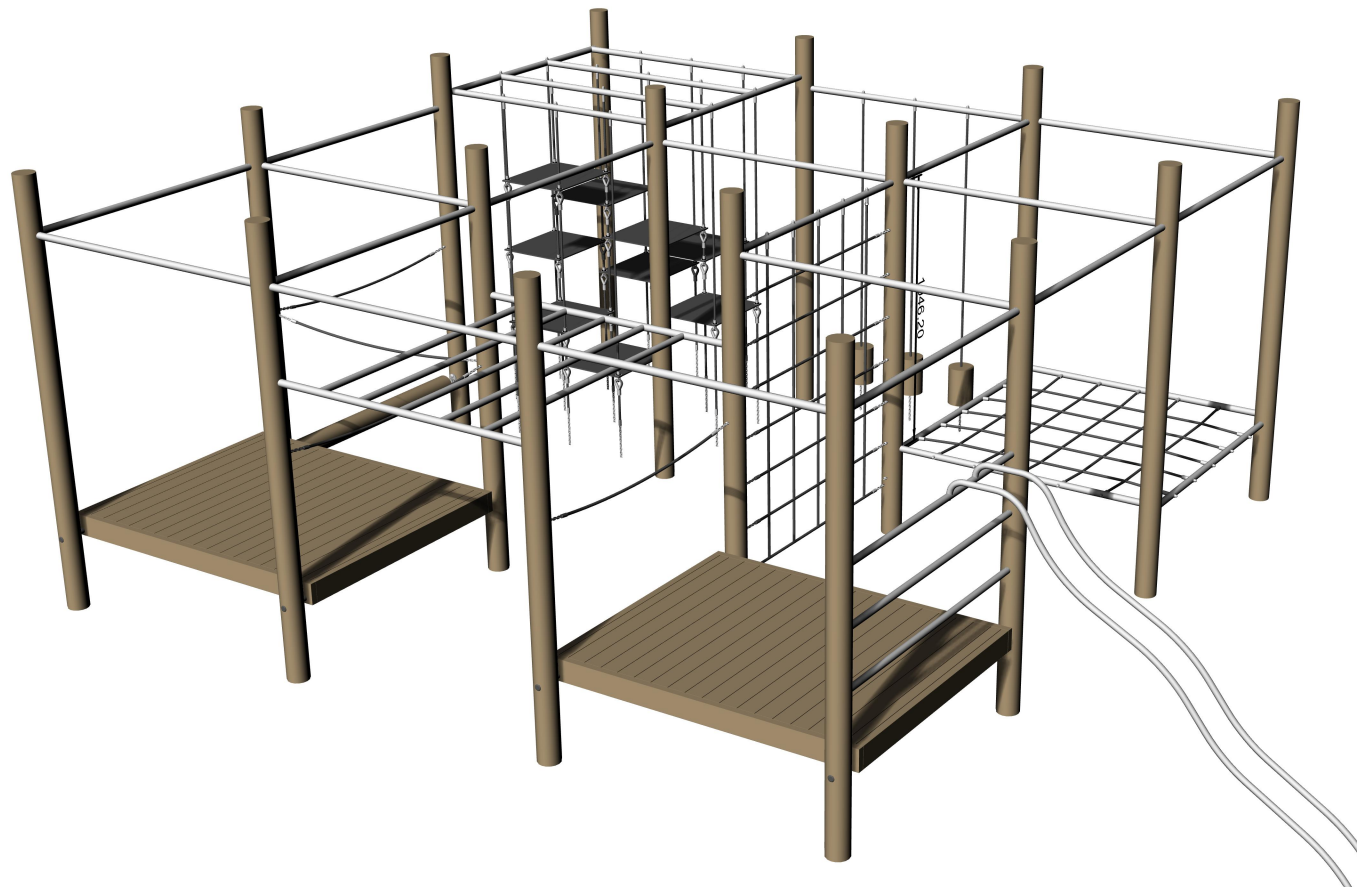

ORG5002A Klatreanlæg - 1

Date:	2017.01.14	Subject: View2
Rev:	2017.01.14	Drawing nr.: ORG5002A_00
Paper:	A4	Page nr.: 2/10
Scale:	Ingen	
Drawing by.:	Jan Routh Sørensen	


Elverdal

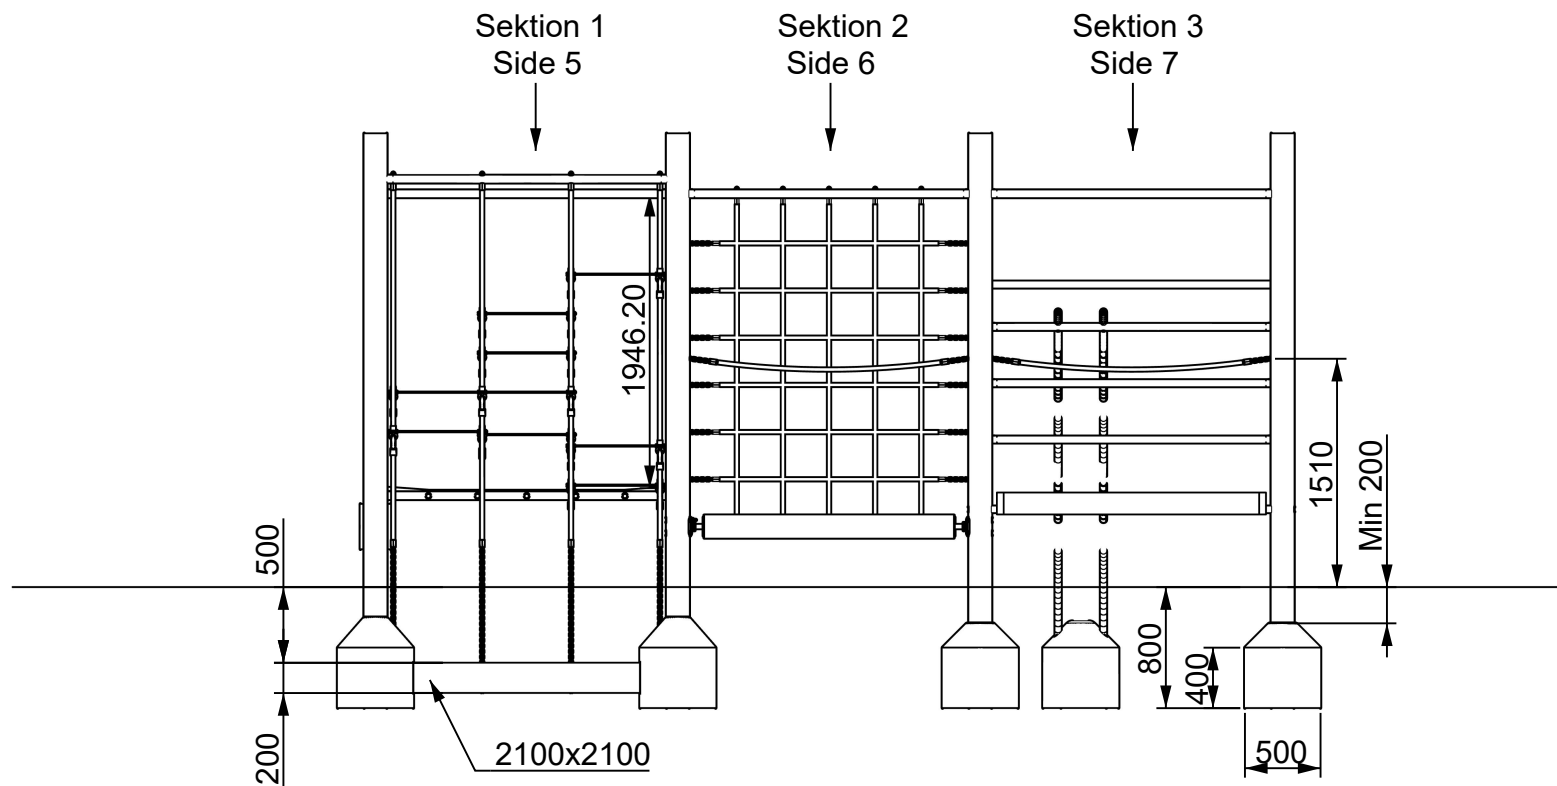

ORG5002A Klatreanlæg - 1

Date:	2019.06.04	Subject: Opstalt tværs
Rev:	2019.06.04	Drawing nr.: ORG5002A_00
Paper:	A4	Page nr.: 3/10
Scale:	1:50	
Drawing by.:	Jan Routh Sørensen	


Elverdal

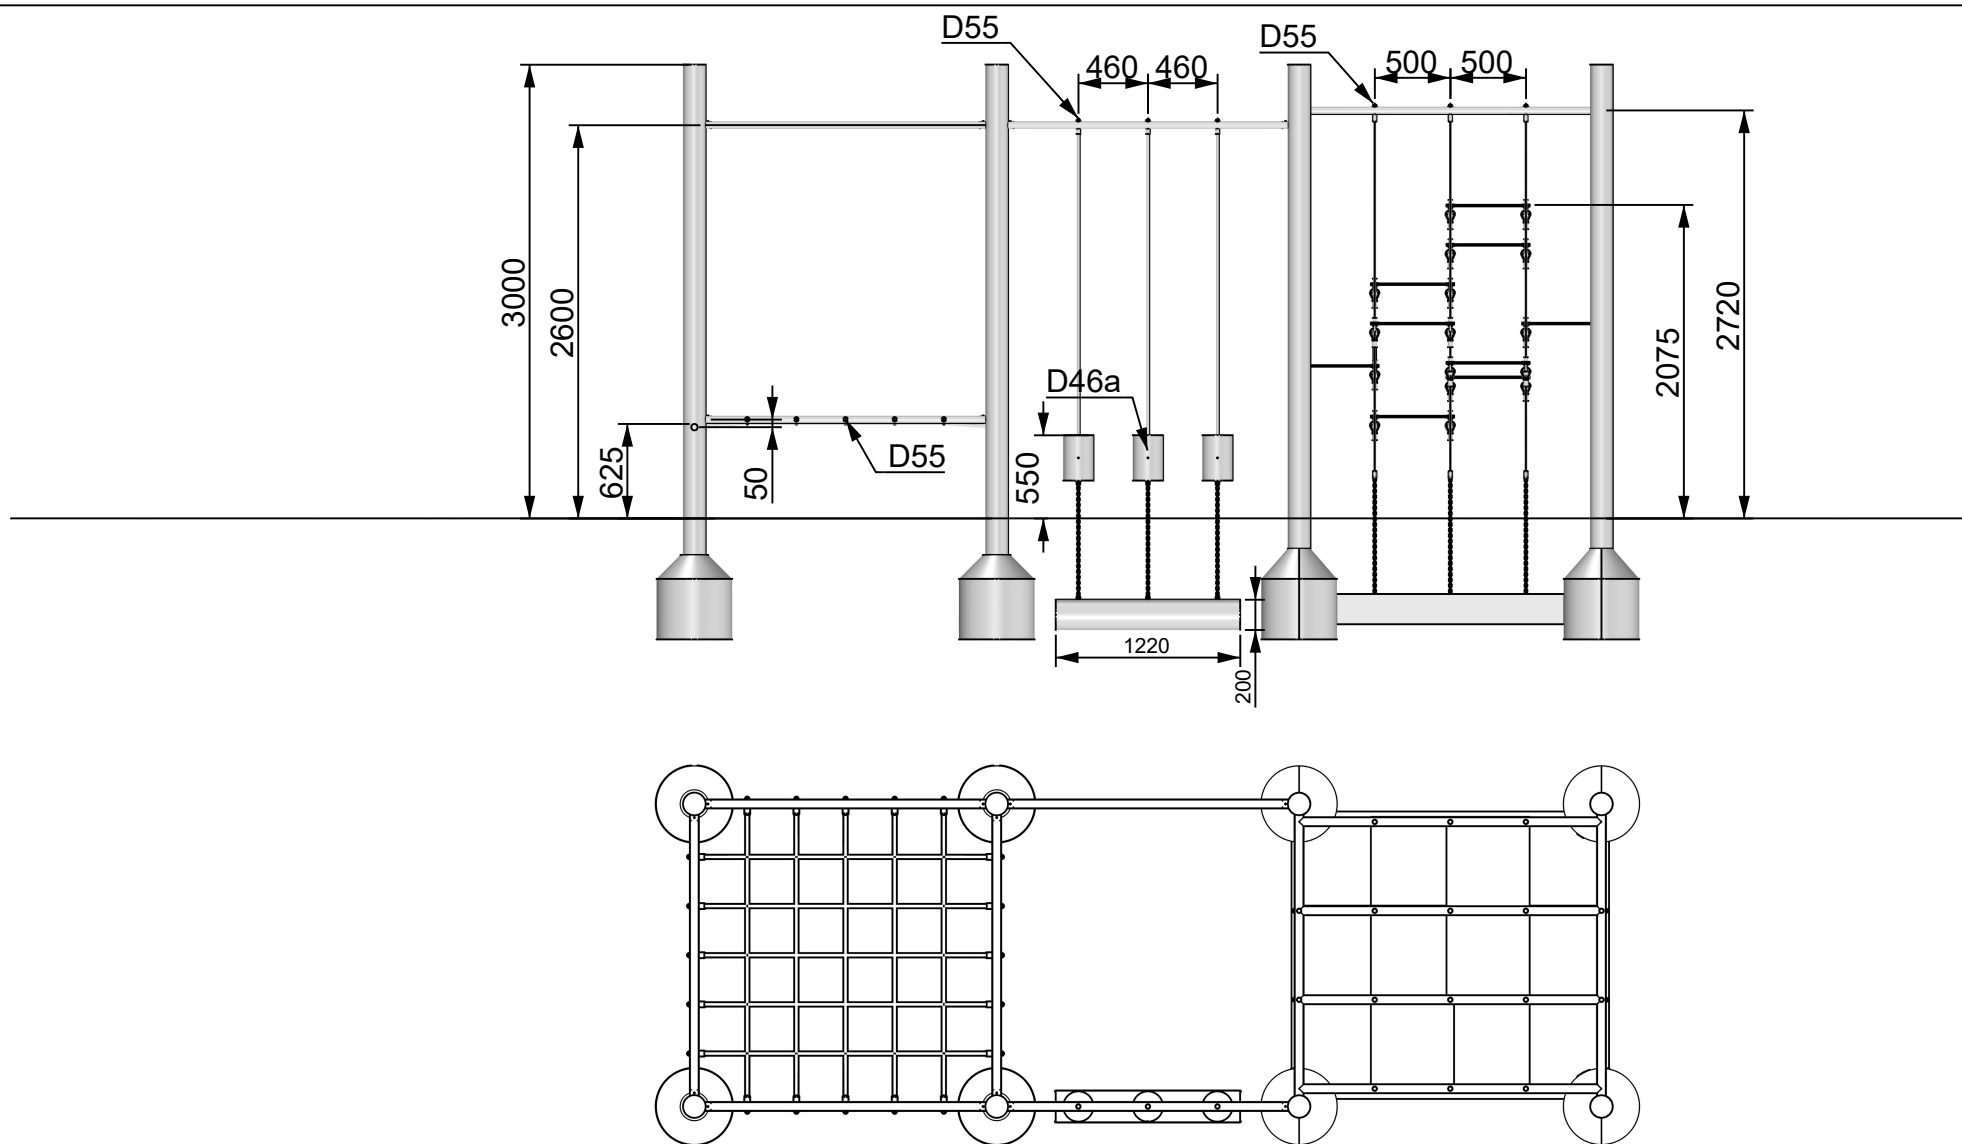

ORG5002A Klatreanlæg - 1

Date:	2019.06.04	Subject: Opstalt længde 1
Rev:	2019.06.04	Drawing nr.: ORG5002A_00
Paper:	A4	Page nr.: 5/10
Scale:	1:50	
Drawing by.:	Jan Routh Sørensen	


Elverdal

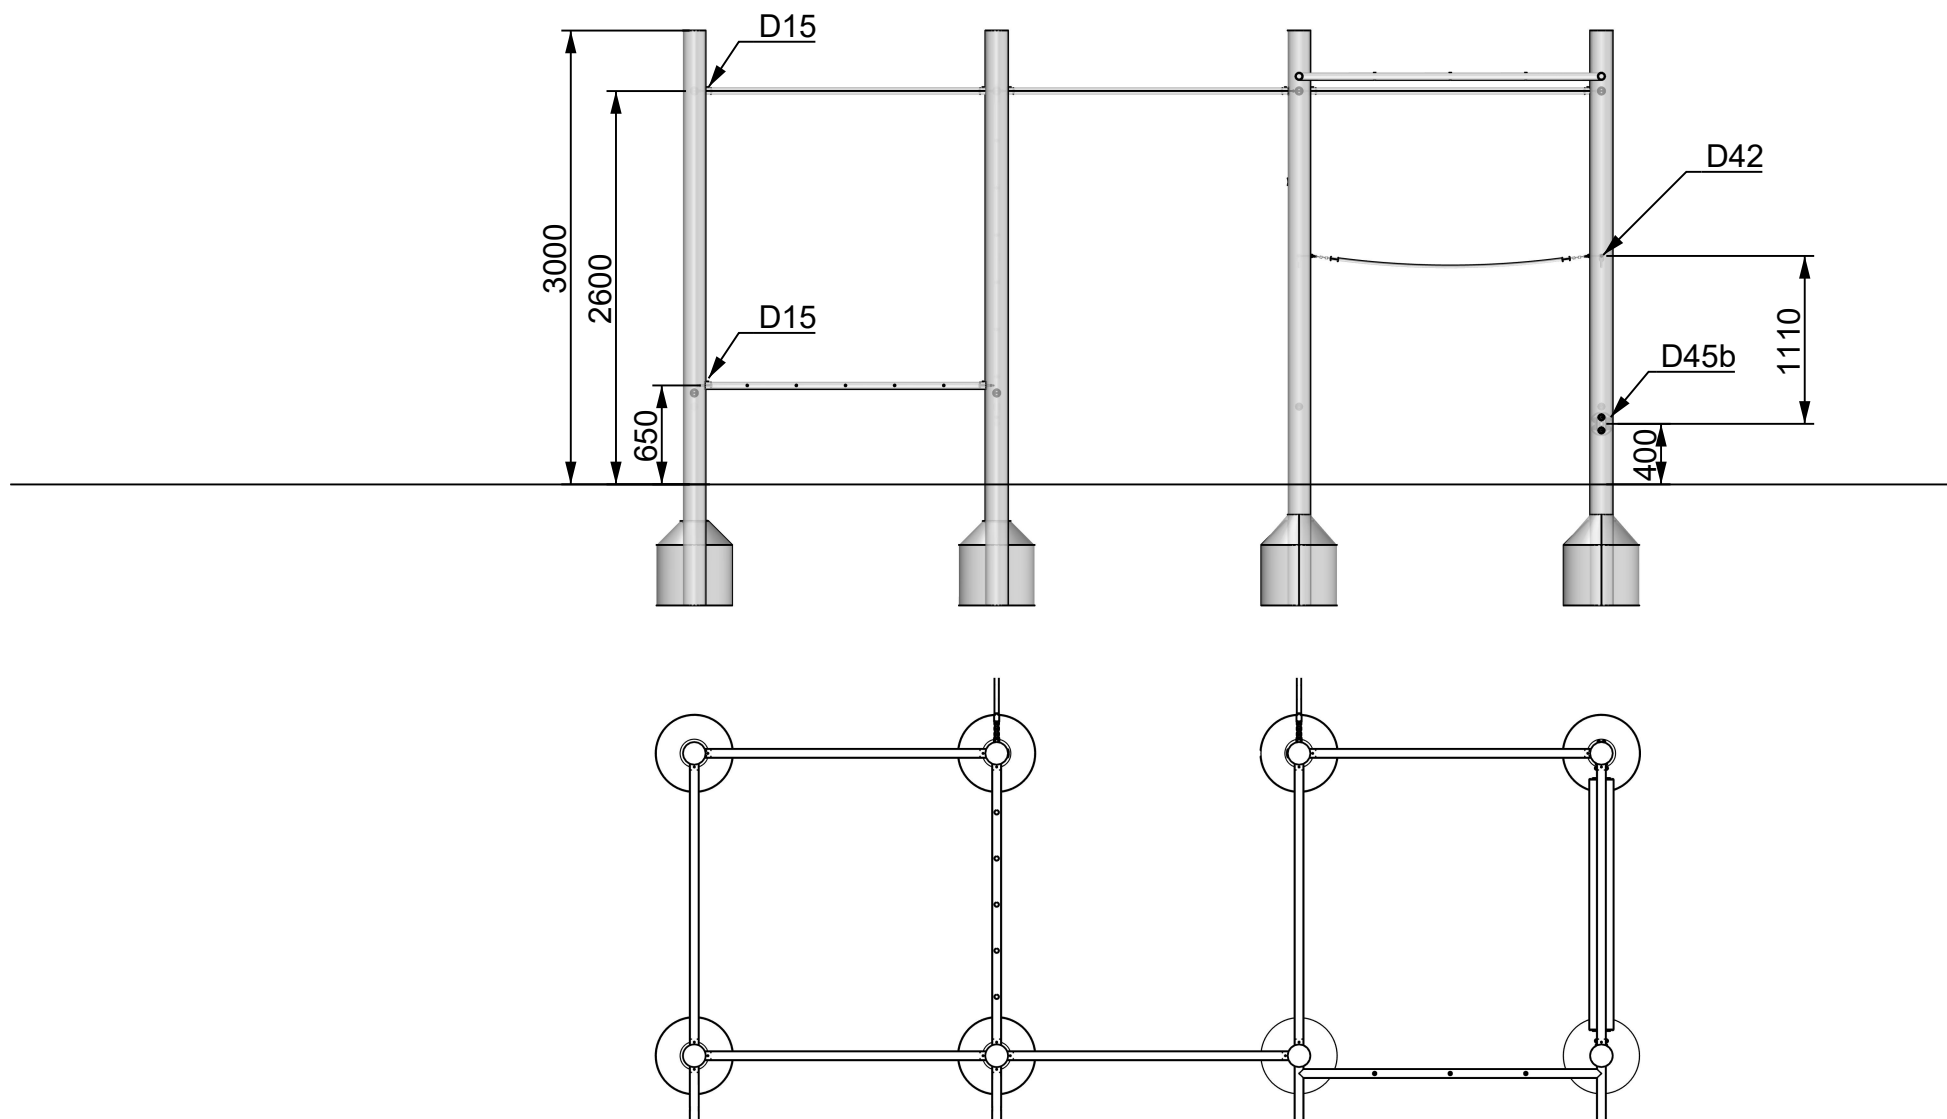

ORG5002A Klatreanlæg - 1

Date:	2019.06.04	Subject: Opstalt længde 2
Rev:	2019.06.04	Drawing nr.: ORG5002A_00
Paper:	A4	Page nr.: 6/10
Scale:	1:50	
Drawing by.:	Jan Routh Sørensen	


Elverdal

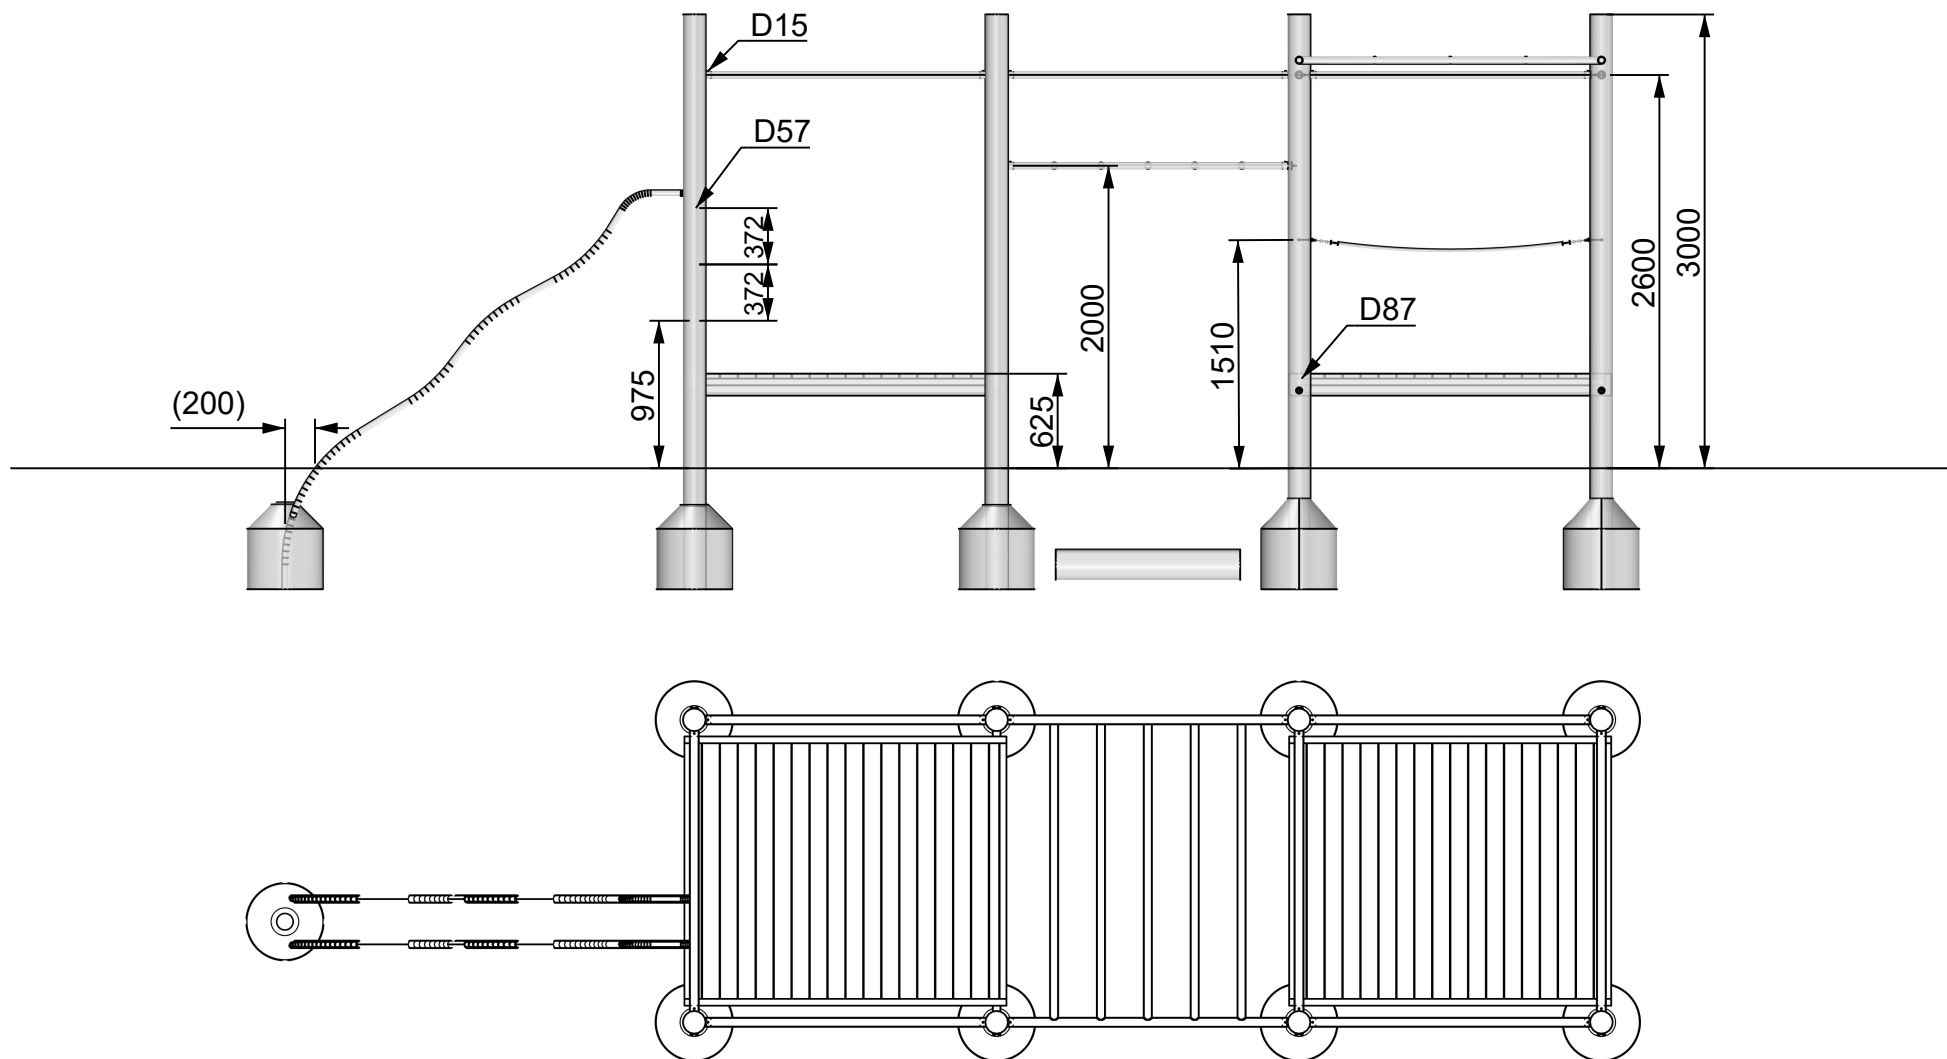

ORG5002A Klatreanlæg - 1

Date:	2019.06.04	Subject: Opstalt længde 3
Rev:	2019.06.04	Drawing nr.: ORG5002A_00
Paper:	A4	Page nr.: 7/10
Scale:	1:50	
Drawing by.:	Jan Routh Sørensen	

Elverdal

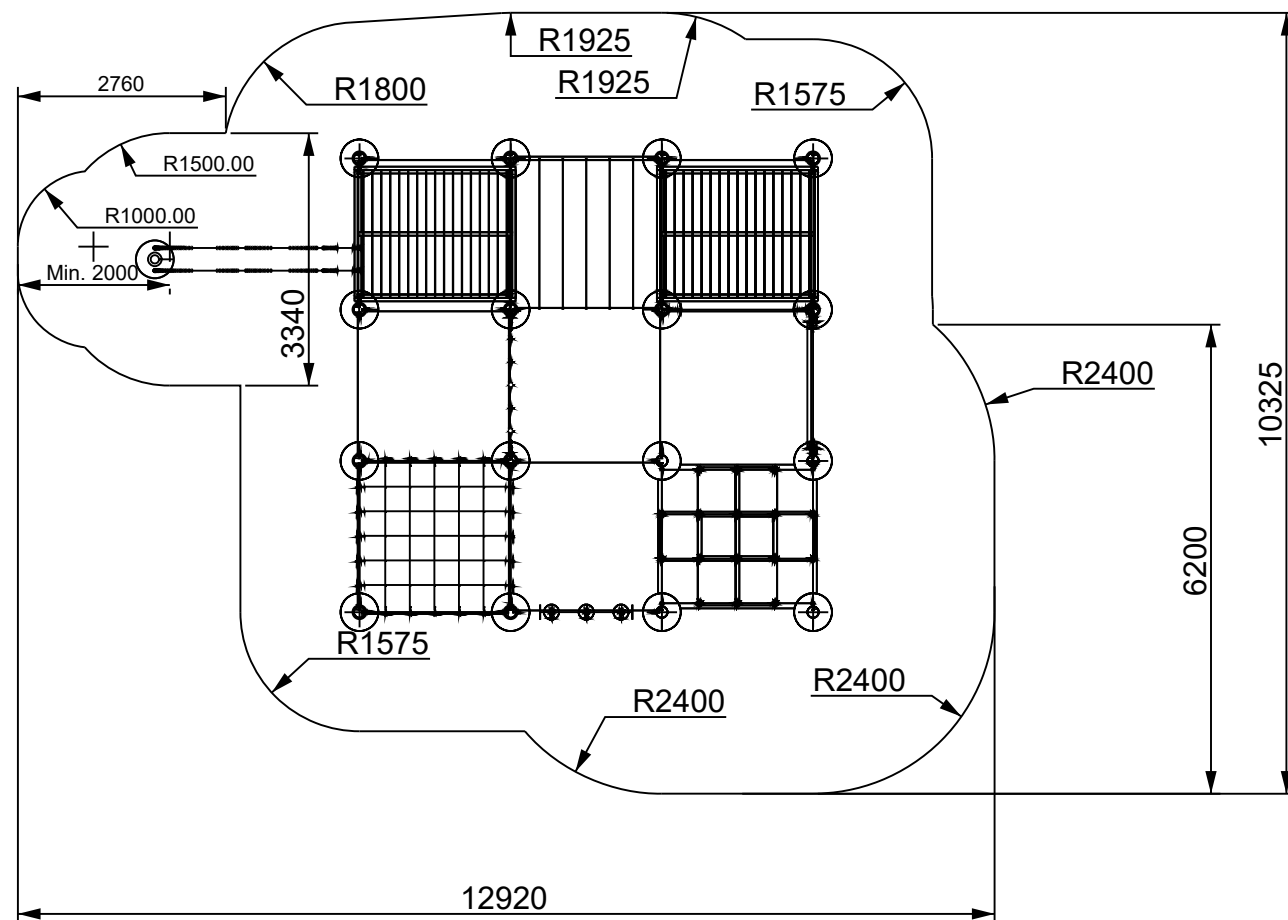

ORG5002A Klatreanlæg - 1

Date:	2019.06.04	Subject: Oversigtsplan
Rev:	2019.06.04	Drawing nr.: ORG5002A_00
Paper:	A4	Page nr.: 8/10
Scale:	1:100	
Drawing by.:	Jan Routh Sørensen	

Elverdal

Betegnelse: Antal: Artikelnummer:


Robiniestolper ø150	16	
Rør Ø48,3, øverste rør	22	
Rør Ø42,4	4	
Rutsjerør	2	
Firkant plateau	2	
Balanceklodser komplet	1	
Vandret armgang	1	
Lodret net	1	
Vandret net	1	
Reb ø18 x 2000 C/C	4	
Rullebom med beslag	1	
Hængemåtter komplet	1	
M8x50	2	ELV60080050
M8 Skive	2	ELV95085020
8x90 skrue	116	ELV02080090
M10 Selvlåsende møtrik	44	ELV90100000
M10 Skive	44	ELV95105025
M10 Nutcap	44	ELV92000000
M12x120 Brædbolt	4	ELV10120120
M12x Låsemøtrik	4	ELV90120000
M12 skive	4	ELV95130025
M16x220 Bolt	8	ELV01160220
M16 Skive	16	ELV95160030
M16 Topmøtrik	8	ELV94160000
Afstandsøsning ø40/ø20x40	8	ELV75000013
Popnitte	58	ELV70048100
Dupsko 42	12	ELV97440000
Monteringsvejledning	1	ORG5002A

ORG5002A Klatreanlæg - 1


Date:	2019.06.04	Subject: Stykliste
Rev:	2019.06.04	Drawing nr.: ORG5002A_00
Paper:	A4	Page nr.: 9/10
Scale:	Ingen	
Drawing by.:	Jan Routh Sørensen	

Elverdal


D15

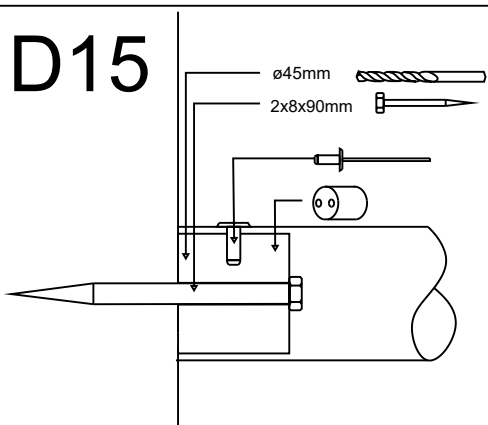


D42

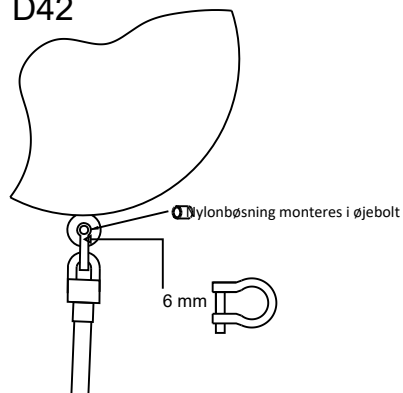


D55

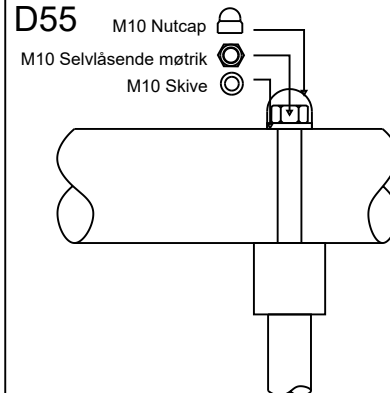


D46a

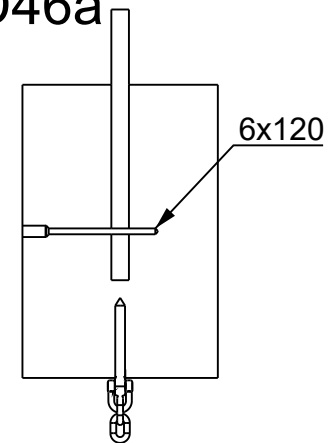


D87

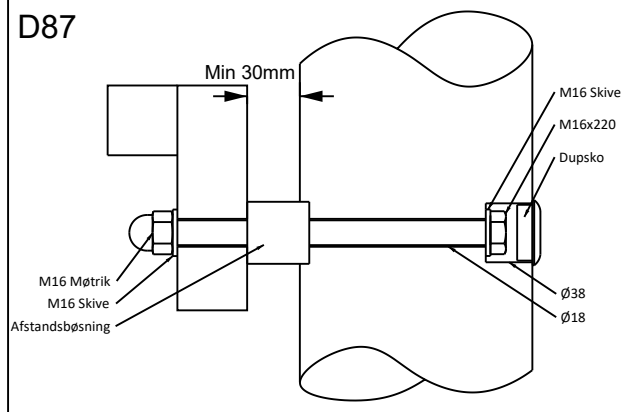

D45b

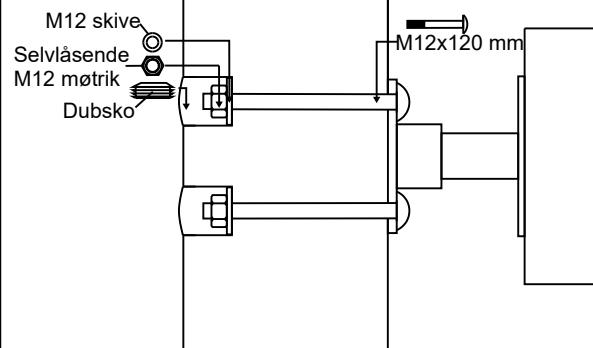

D57

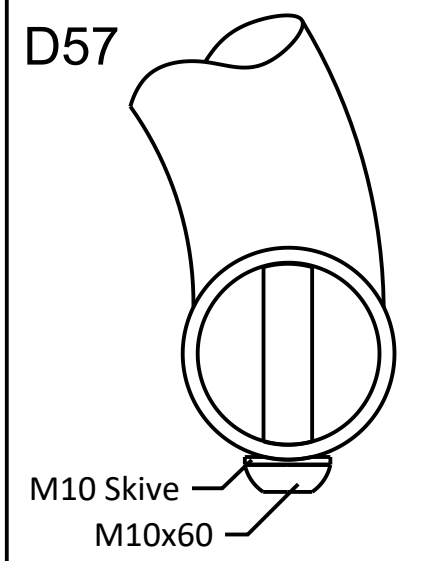

ORG5002A Klatreanlæg - 1

Date: 2019.06.04 Subject: Monteringsprincip

Rev: 2019.06.04 Drawing nr.: ORG5002A_00

Paper: A4 Page nr.: 10/10

Scale: Ingen

Drawing by.: Jan Routh Sørensen

Elverdal