
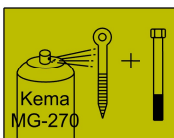
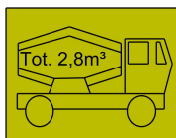
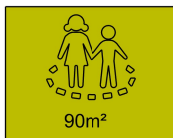
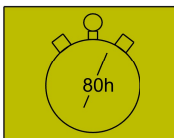
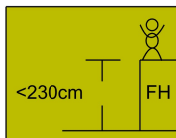


## ORG5006A Klatreanlæg - 2

Date:	2019.08.27	Subject: View
Rev:	2019.08.27	Drawing nr.: ORG5006A_00
Paper:	A4	Page nr.: 1/11
Scale:	Ingen	
Drawing by.:	Lærke Plesner	

**Elverdal**

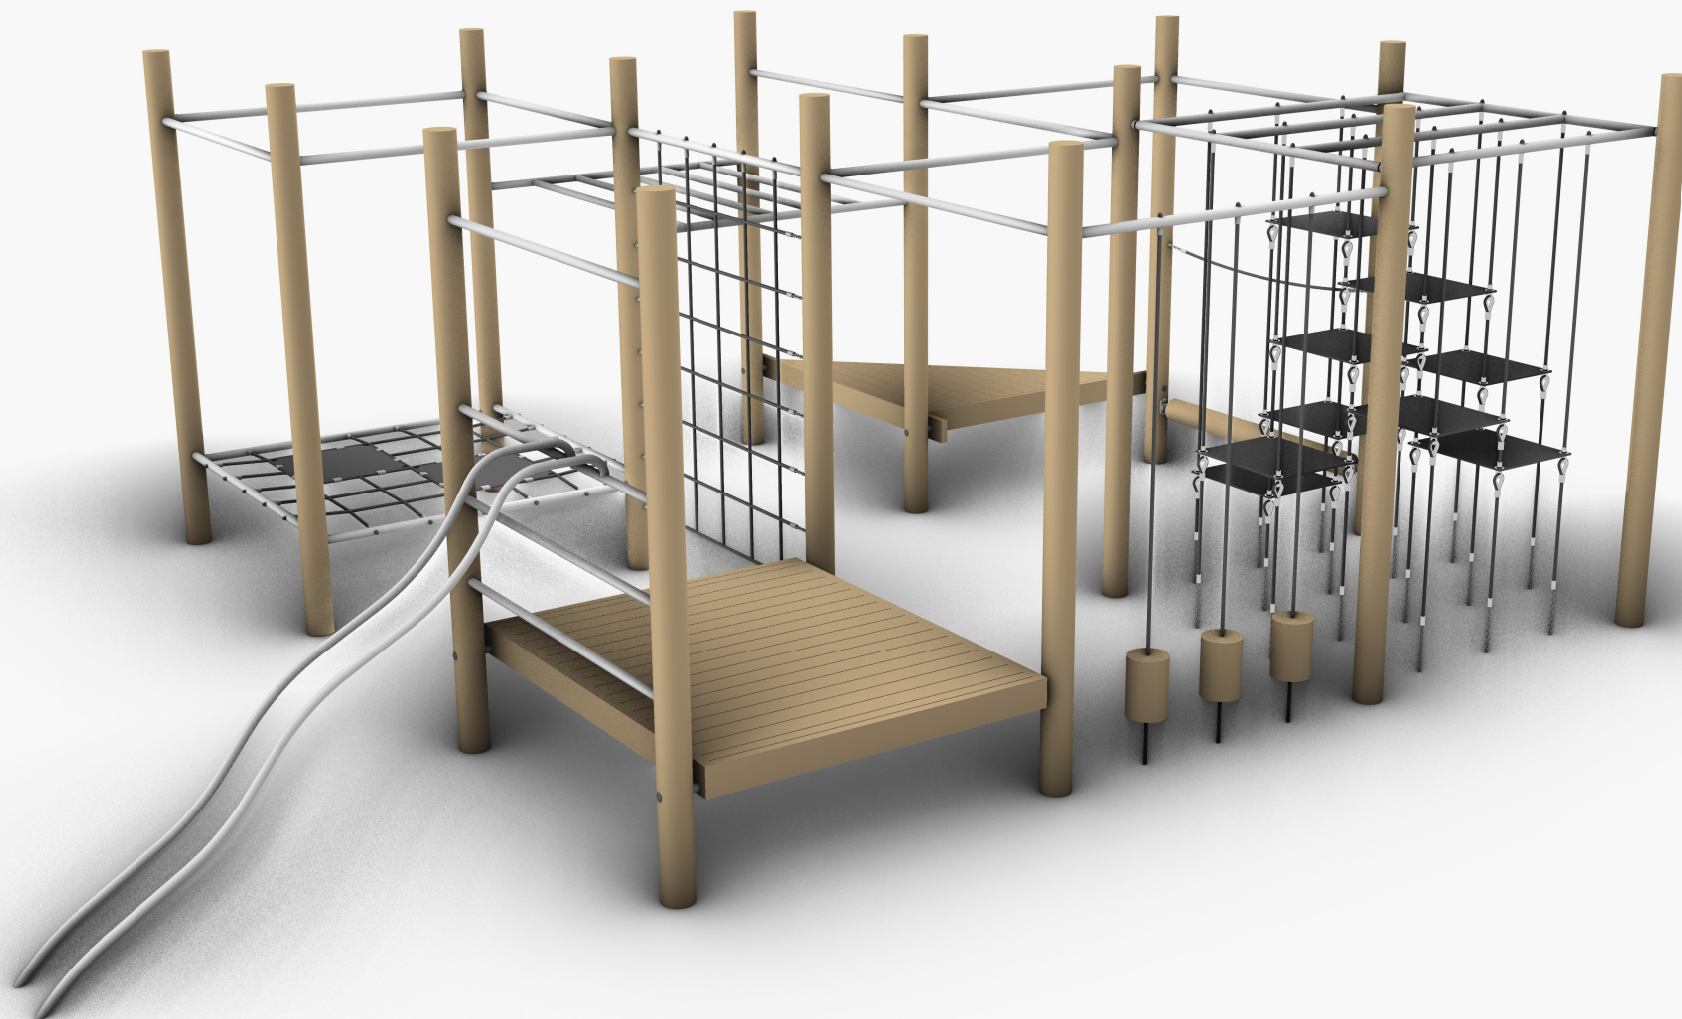


## ORG5006A Klatreanlæg - 2

Date:	2019.08.27	Subject: View 1
Rev:	2019.08.27	Drawing nr.: ORG5006A_00
Paper:	A4	Page nr.: 2/11
Scale:	Ingen	
Drawing by.:	Lærke Plesner	

**Elverdal**




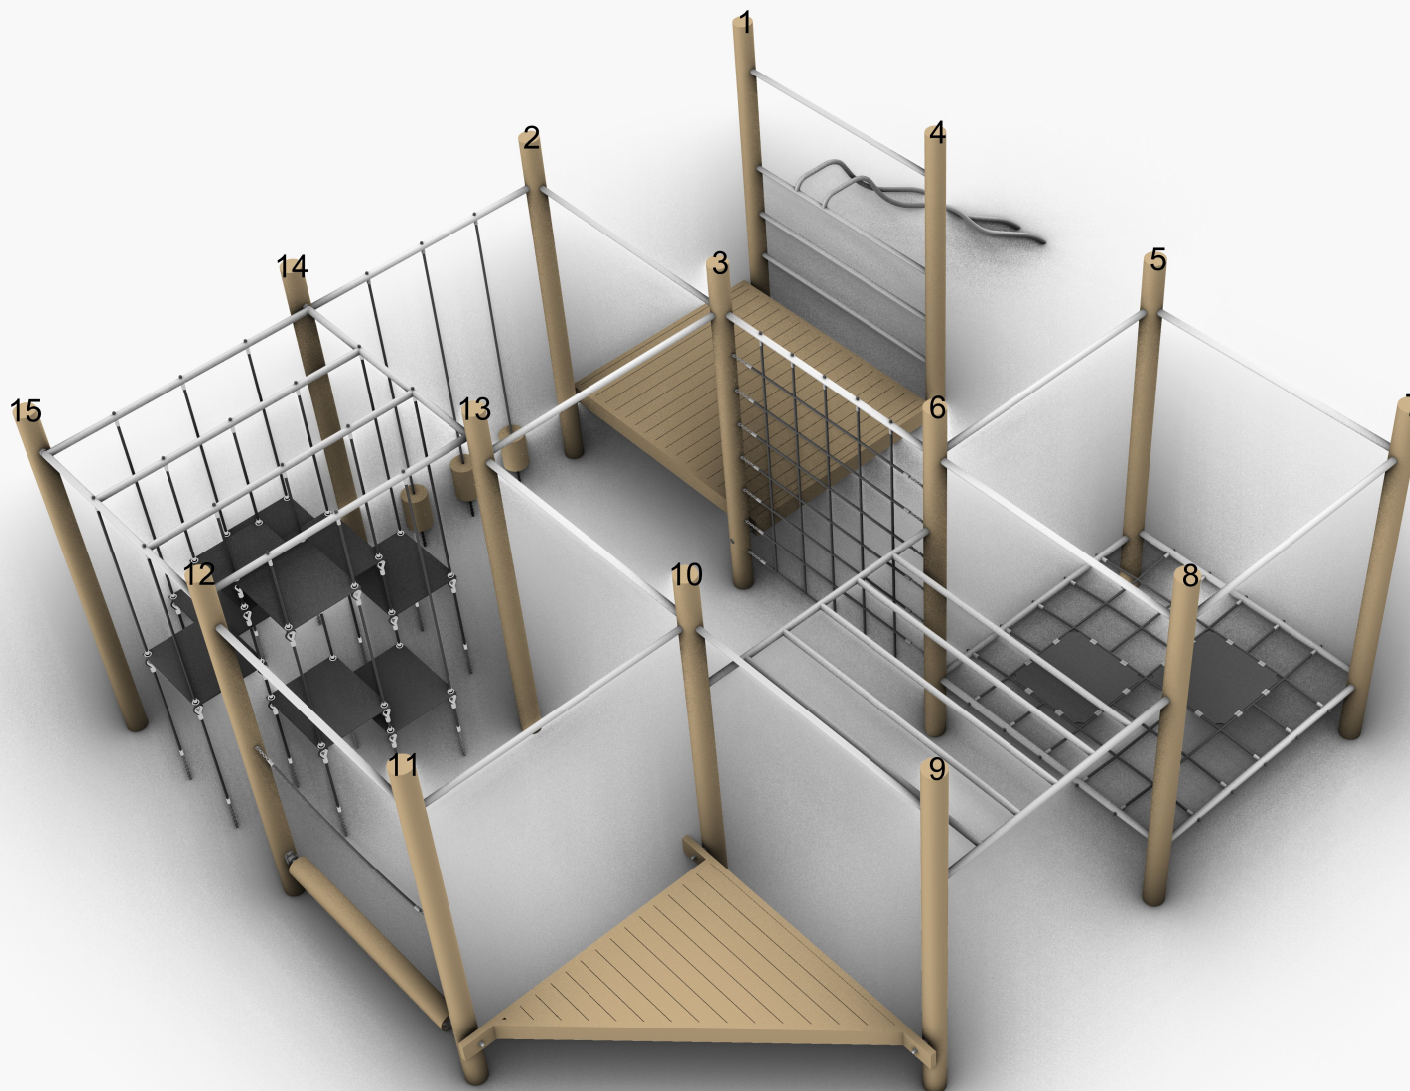

## ORG5006A Klatreanlæg - 2

Date:	2019.08.27	Subject: Stolpenumre
Rev:	2019.08.27	Drawing nr.: ORG5006A_00
Paper:	A4	Page nr.: 3/11
Scale:	Ingen	
Drawing by.:	Lærke Plesner	

**Elverdal**

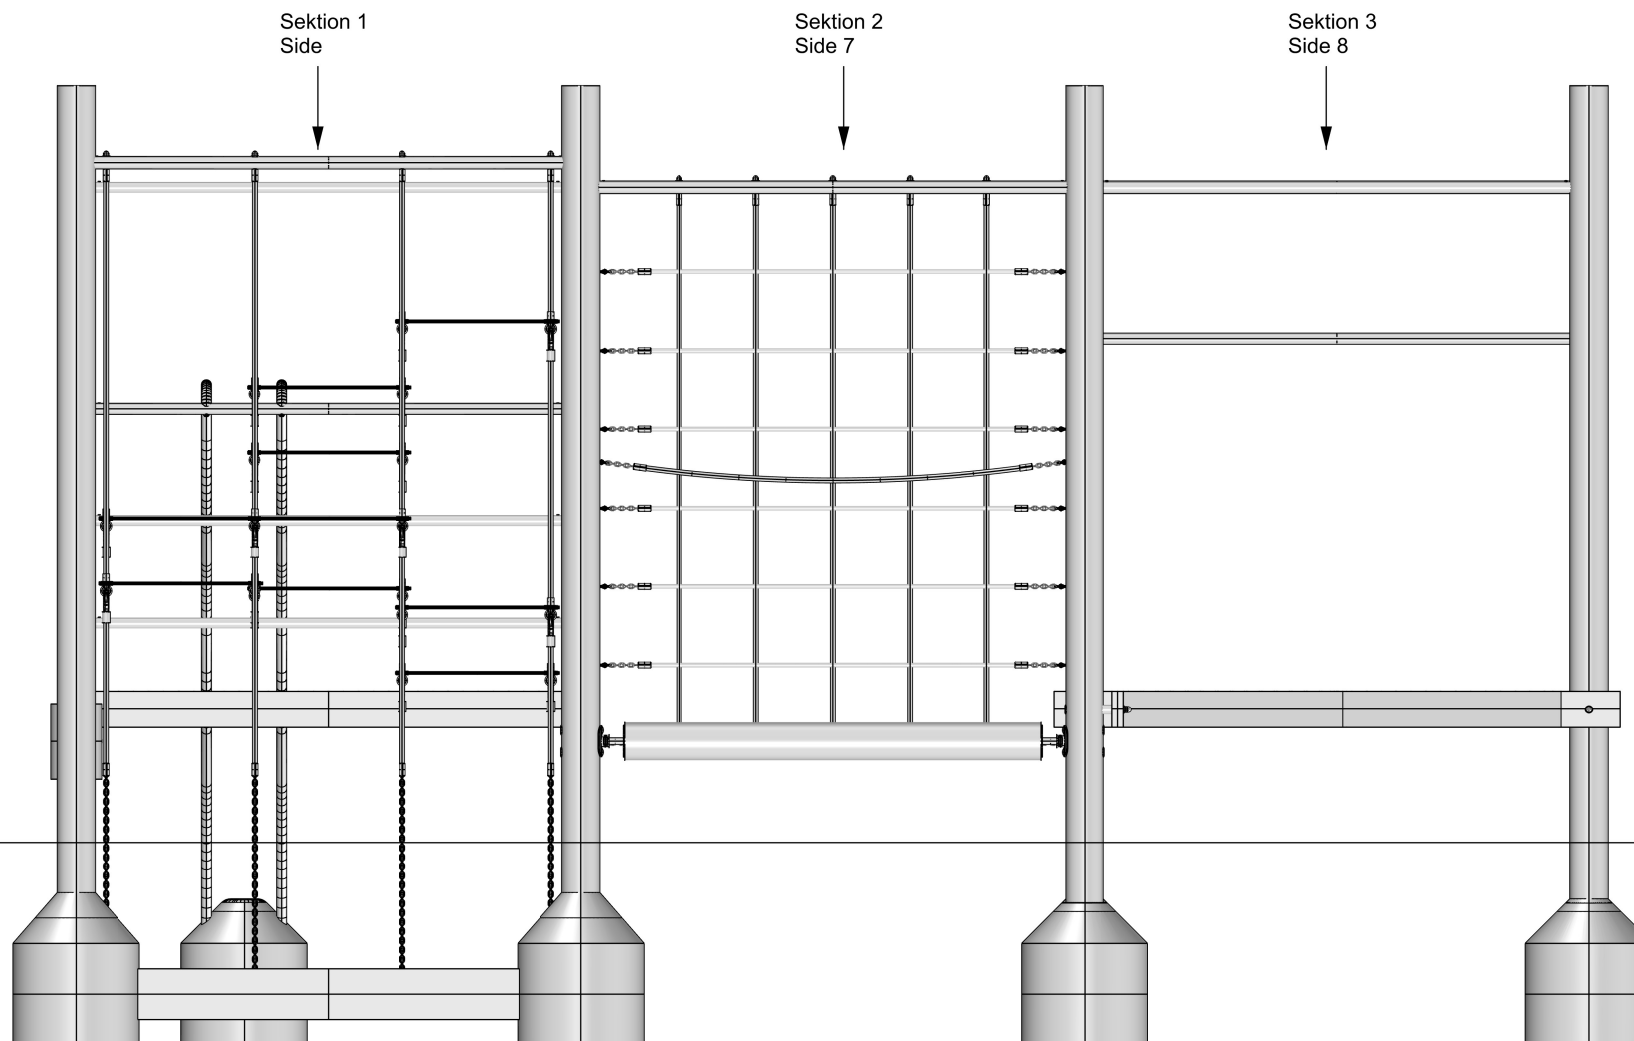


## ORG5006A Klatreanlæg - 2

Date:	2019.08.27	Subject: Opstalt længde
Rev:	2019.08.27	Drawing nr.: ORG5006A_00
Paper:	A4	Page nr.: 4/11
Scale:	1:30	
Drawing by.:	Lærke Plesner	

**Elverdal**



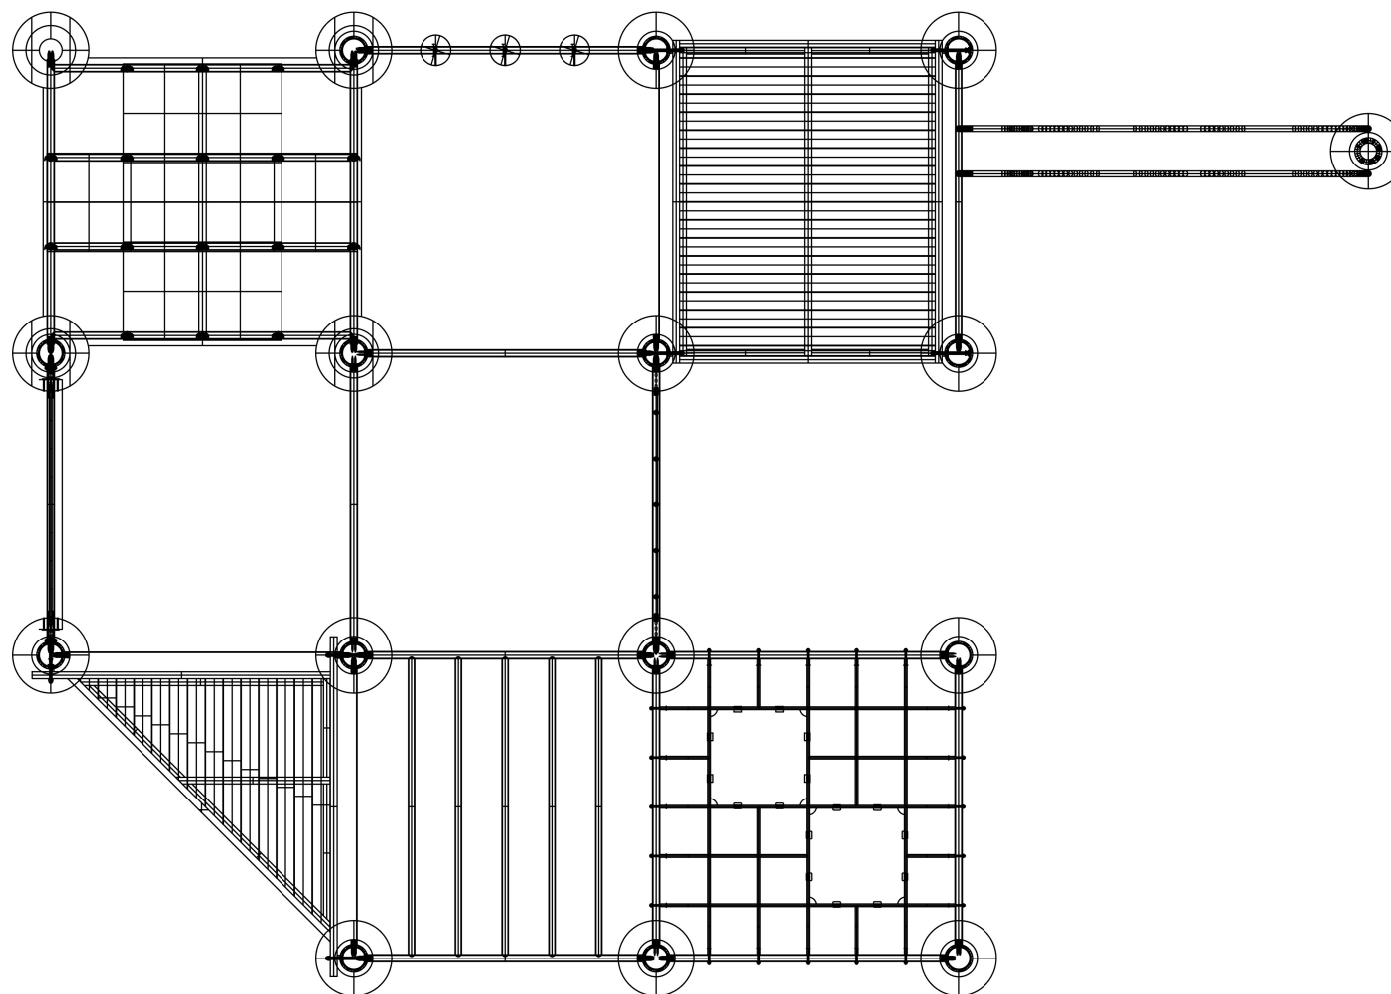

← Sektion 1  
Side 6

← Sektion 2  
Side 7


← Sektion 3  
Side 8

## ORG5006A Klatreanlæg - 2

Date:	2019.08.27	Subject: Oversigtsplan
Rev:	2019.08.27	Drawing nr.: ORG5006A_00
Paper:	A4	Page nr.: 5/11
Scale:	1:50	
Drawing by.:	Lærke Plesner	

**Elverdal**



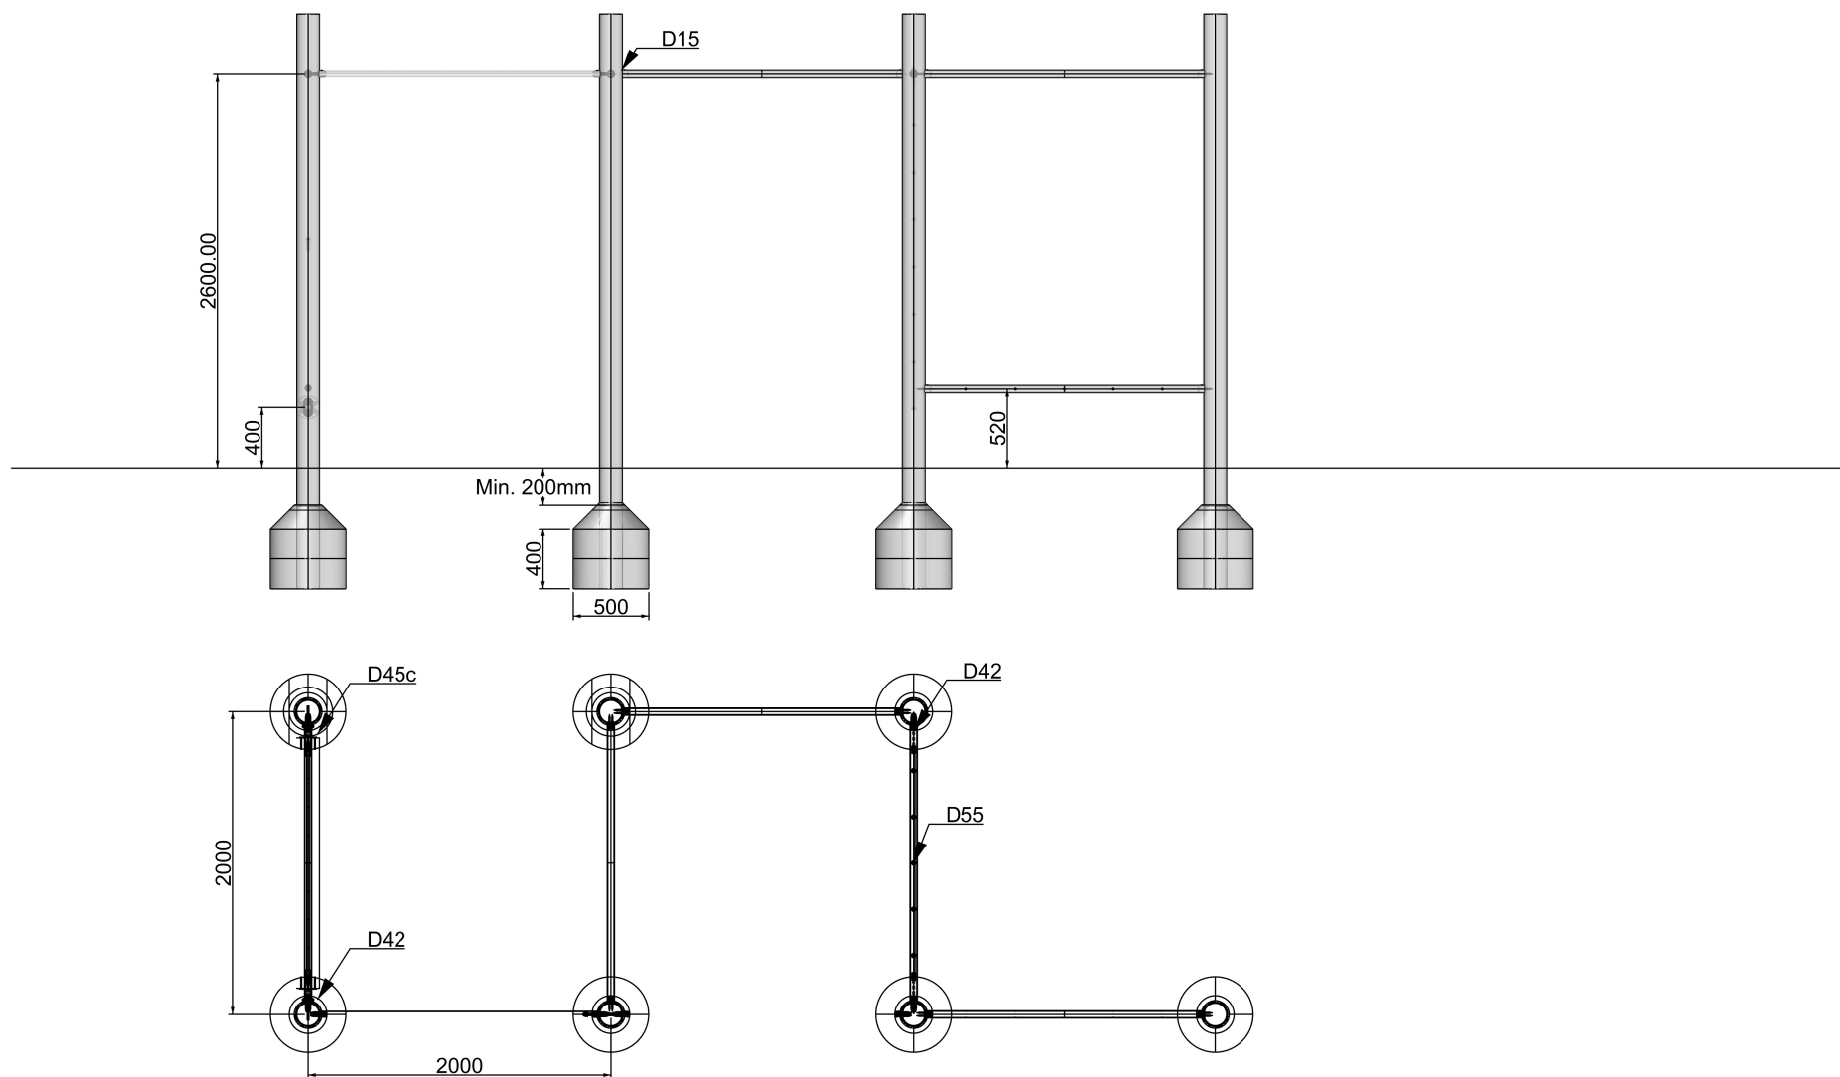


## ORG5006A Klatreanlæg - 2

Date:	2019.08.27	Subject: Sektion 2
Rev:	2019.08.27	Drawing nr.: ORG5006A_00
Paper:	A4	Page nr.: 7/11
Scale:	1:30	
Drawing by.:	Lærke Plesner	

**Elverdal**




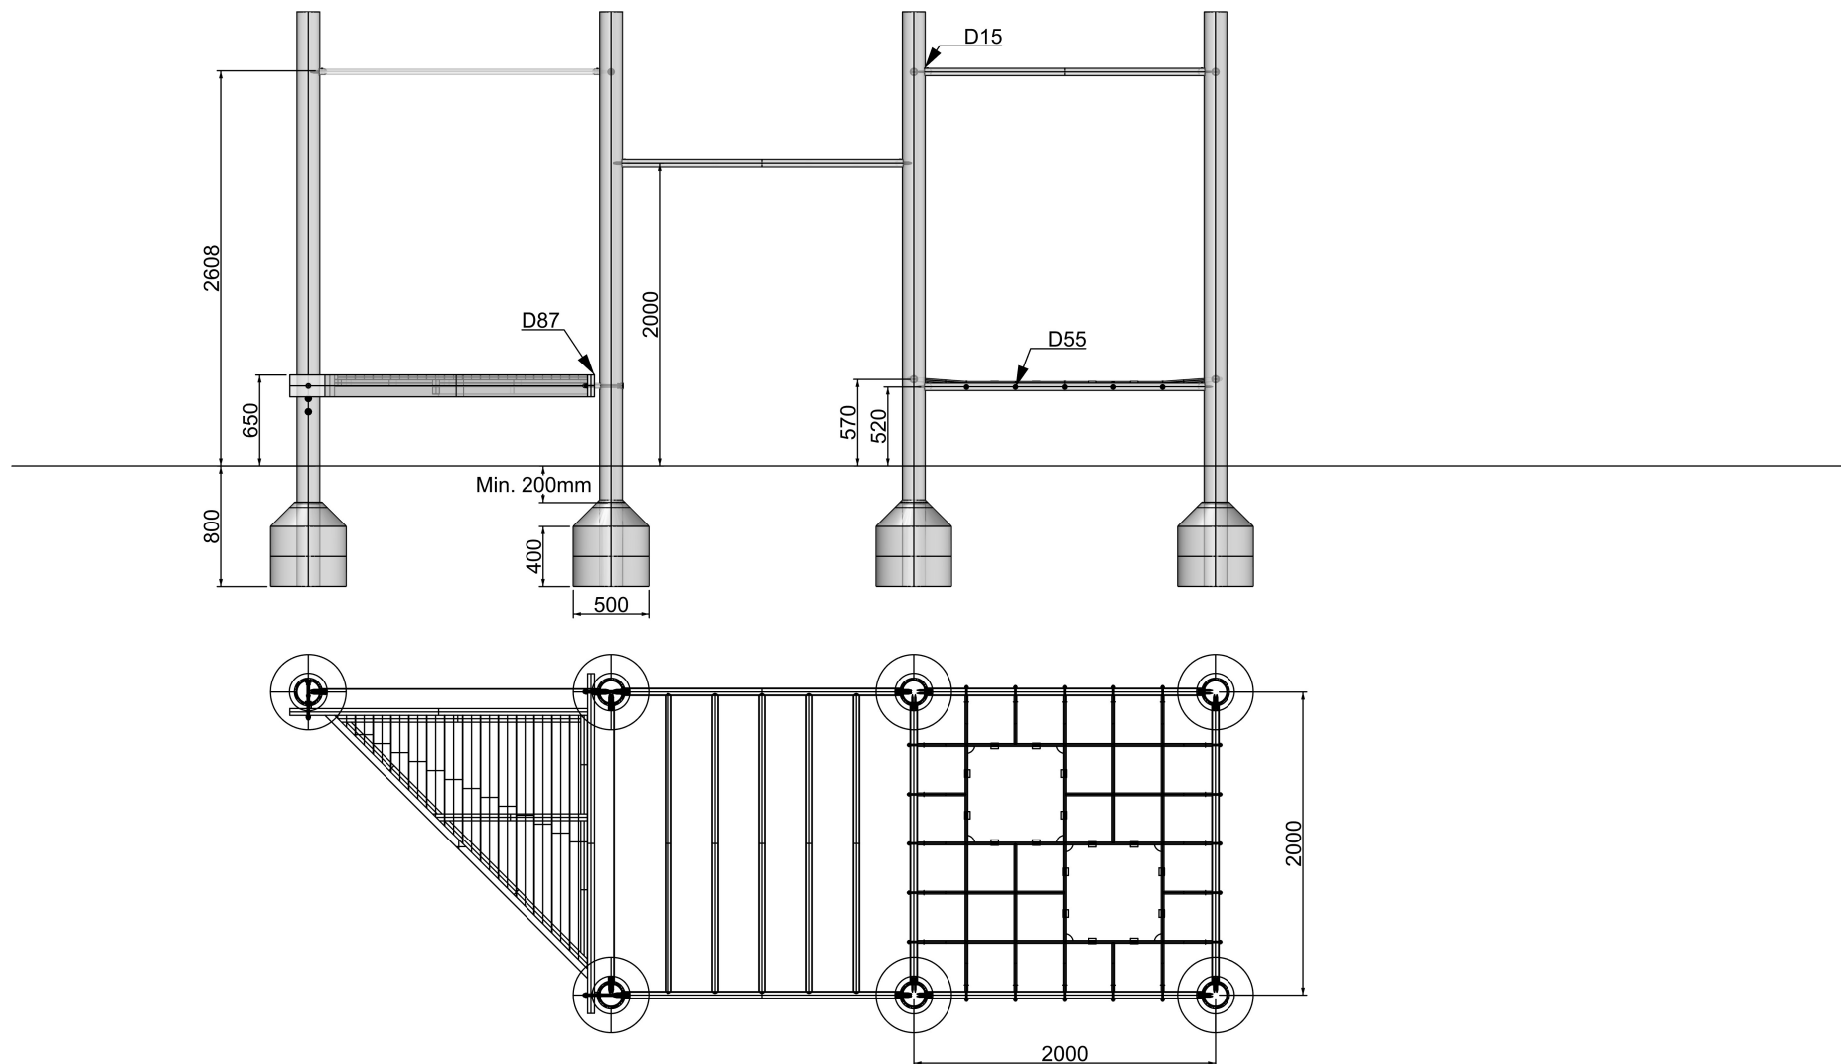

## ORG5006A Klatreanlæg - 2

Date:	2019.08.27	Subject: Seksion 3
Rev:	2019.08.27	Drawing nr.: ORG5006A_00
Paper:	A4	Page nr.: 8/11
Scale:	1:30	
Drawing by.:	Lærke Plesner	

**Elverdal**

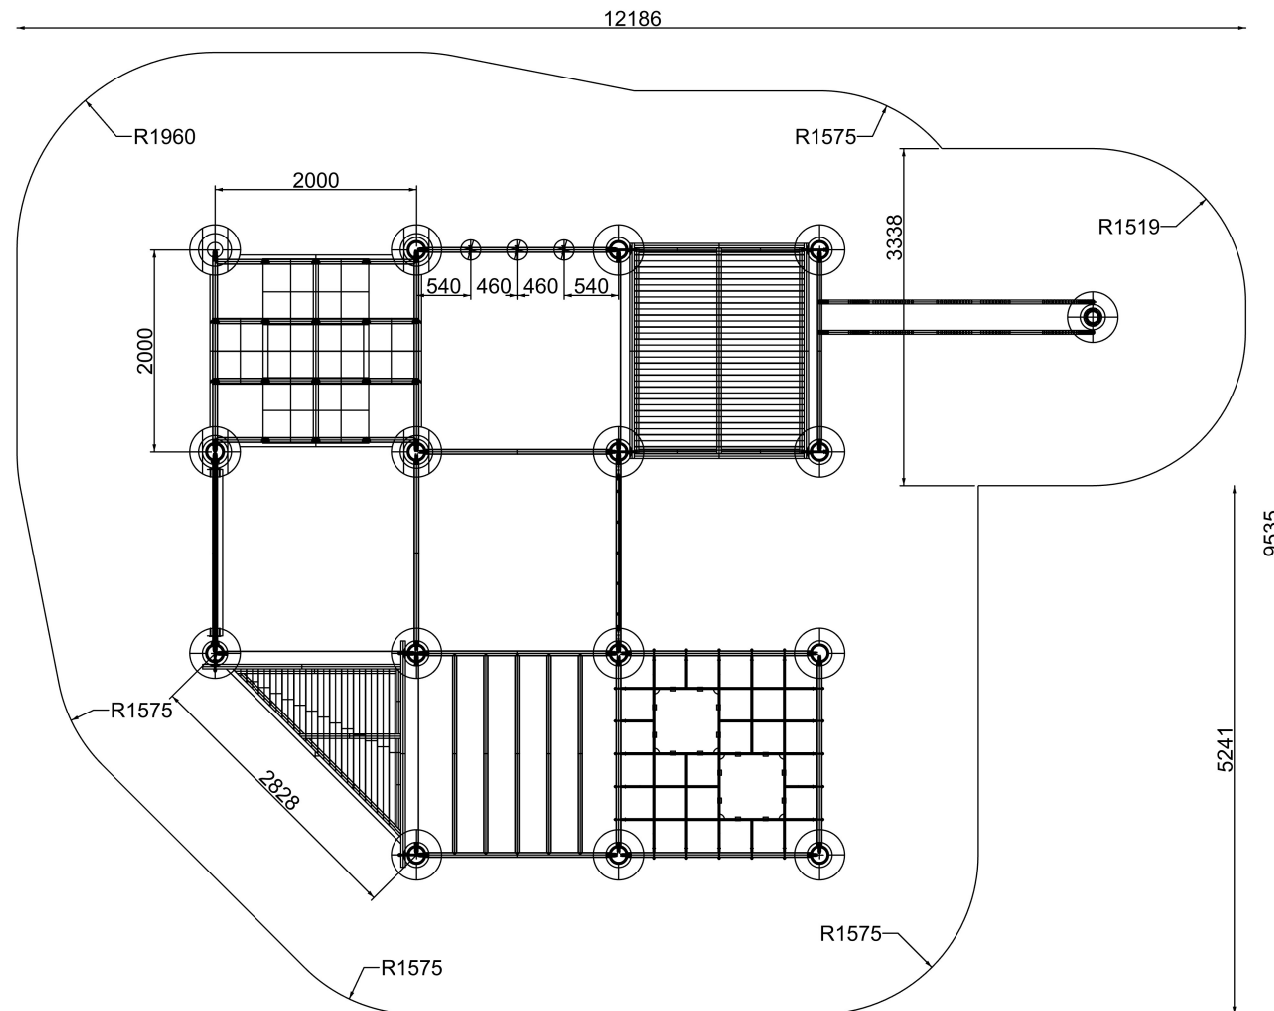

## ORG5006A Klatreanlæg - 2

Date:	2019.08.27	Subject: Fundamentsplan
Rev:	2019.08.27	Drawing nr.: ORG5006A_00
Paper:	A4	Page nr.: 9/11
Scale:	1:30	
Drawing by.:	Lærke Plesner	

**Elverdal**








Betegnelse:	Antal:	Artikelnummer:	Betegnelse:	Antal:	Artikelnummer:
Robinie 3800mm	15		Popnitte	114	ELV70048100
Rør 48.3	14	ELV75300017	M10x60 buttenhead	2	ELV60100060
Rør 48.3 med huller	1	ELV75300002	M10 møtrik	44	ELV90100000
Rør 48.3 med huller	1	ELV75300003	M10 nutcap	44	ELV92100000
Rør 48.3 med huller	4	ELV75300005	M10 skive	44	ELV95105025
Rør 42.4	3	ELV75300001	M12x120 bolt	4	ELV10120120
Overligger til hængemåttesystem	1	ELV75000029	M12 møtrik	4	ELV90120000
Hængemåttesystem	1		M12 skive	4	ELV95130025
Trekantet plateau	1	ELV751000077	M16x220 bolt	7	ELV01160220
Firkantet plateau	1	ELV751000075	M16 skive	14	ELV95160030
Armgang i stål	1	ELV753000007	M16 topmøtrik	7	ELV94160000
Net med 2 måtter	1		Sjækel 18mm	38	ELV90000018
Lodret net	1		Afstandsbøsning	7	ELV75000013
Rullebom med beslag	1		Dubsko	11	ELV97440000
balanceklodser	3				
Kæde til balanceklodser	3				
Reb til balanceklodser	3	ELV75200087			
Skrue 6x120	3	ELV30060120			

#### ORG5006A Klatreanlæg - 2

Date:	2019.08.27	Subject: Stykliste
Rev:	2019.08.27	Drawing nr.: ORG5006A_00
Paper:	A4	Page nr.: 10/11
Scale:	Ingen	
Drawing by.:	Lærke Plesner	

**Elverdal**



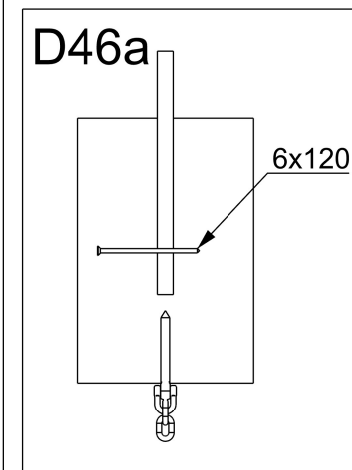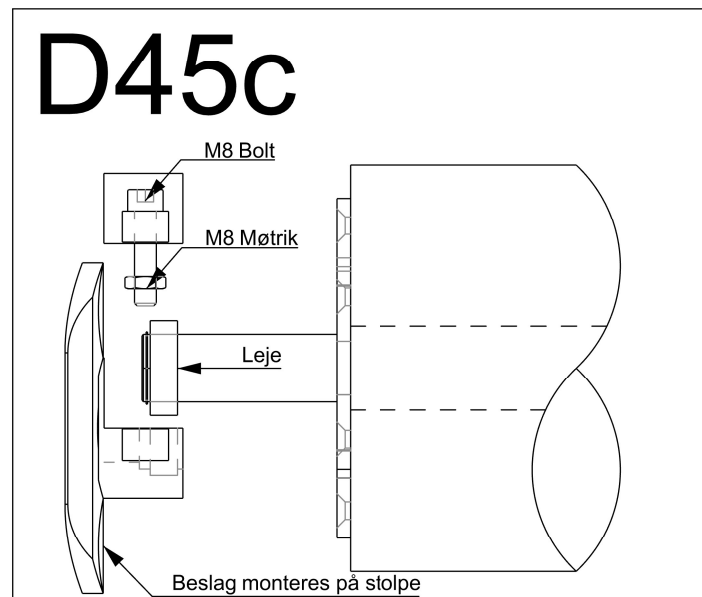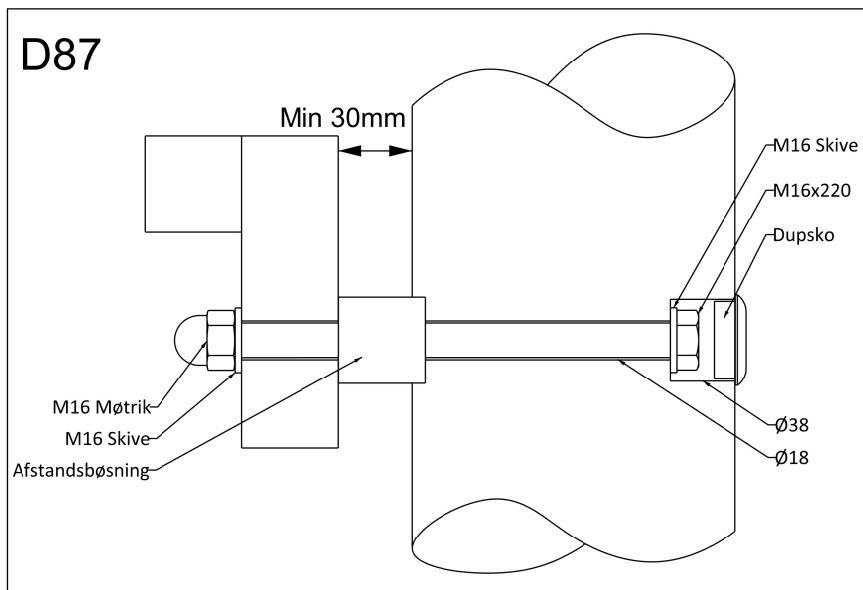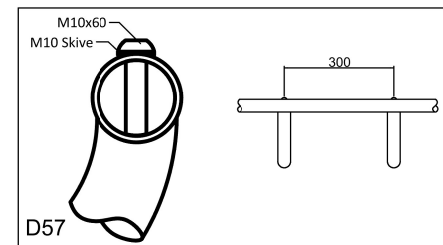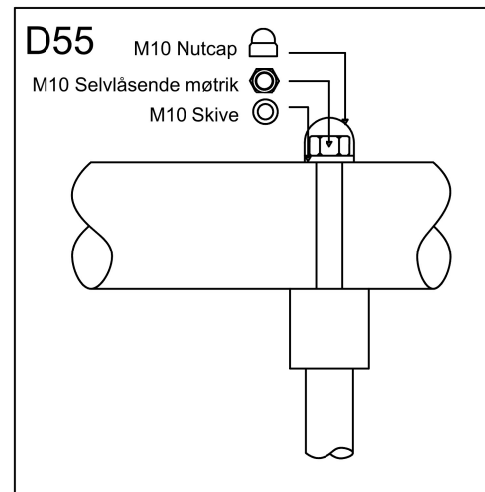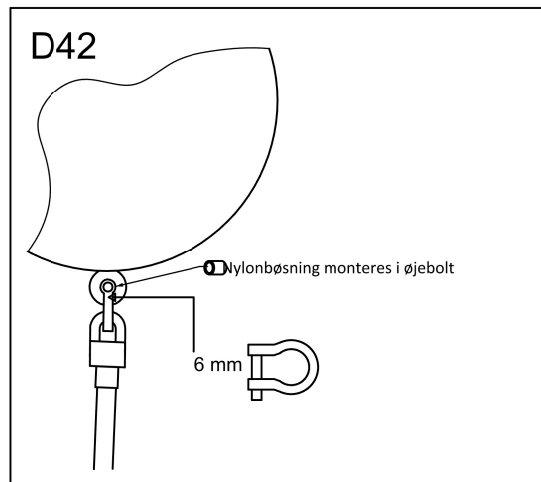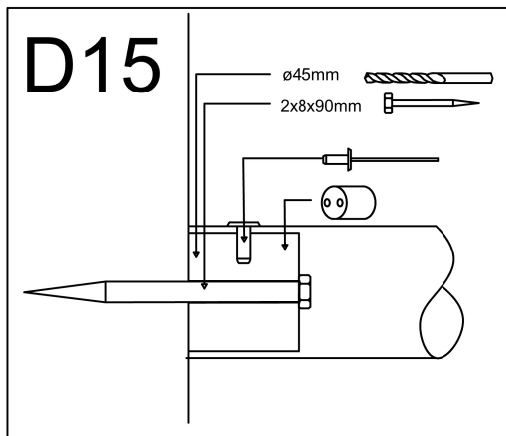

## ORG5006A Klatreanlæg - 2

Date:	2019.08.27	Subject: Monteringsprincip
Rev:	2019.08.27	Drawing nr.: ORG5006A_00
Paper:	A4	Page nr.: 11/11
Scale:	Ingen	
Drawing by.:	Lærke Plesner	

**Elverdal**