

ASSEMBLY DRAWING



Bearbeiter: Beate Hagelstein

Datum: 28.09.2018


Page: 1/6

Spiel-Bau GmbH
 Alte Weinberge 21 - D-14776 Brandenburg / Havel
 Tel.: 03381 / 26 14 0 - Fax.: 03381 / 26 14 18

Spielkombination Uranus
 Order-No.: 2.2065-E-en

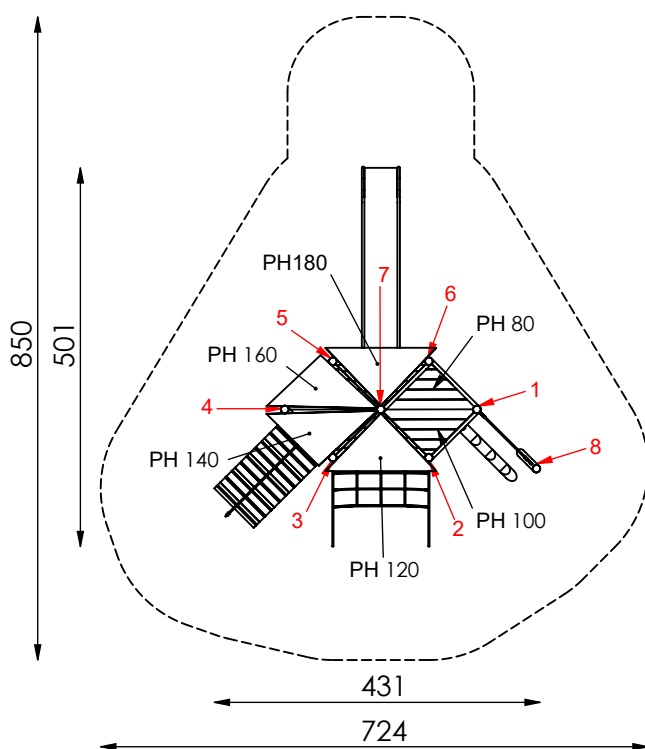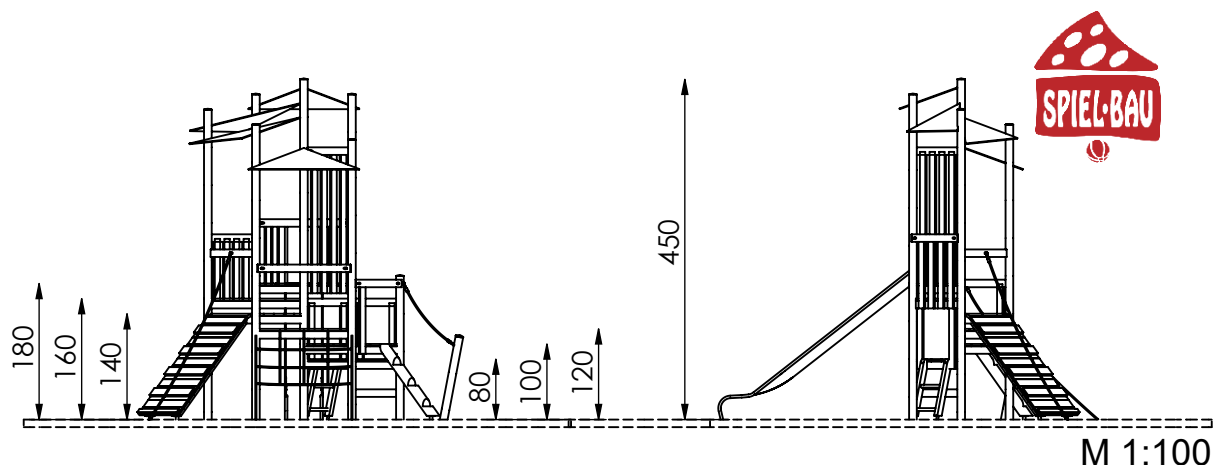

- maximum free fall height: 180 cm
- essential protective area (DIN EN 1176): 40m²
- recommended ground surface: 40cm of 2/8mm pea gravel for fall protection, coarse sand, wood chips or HIC- tested synthetics.

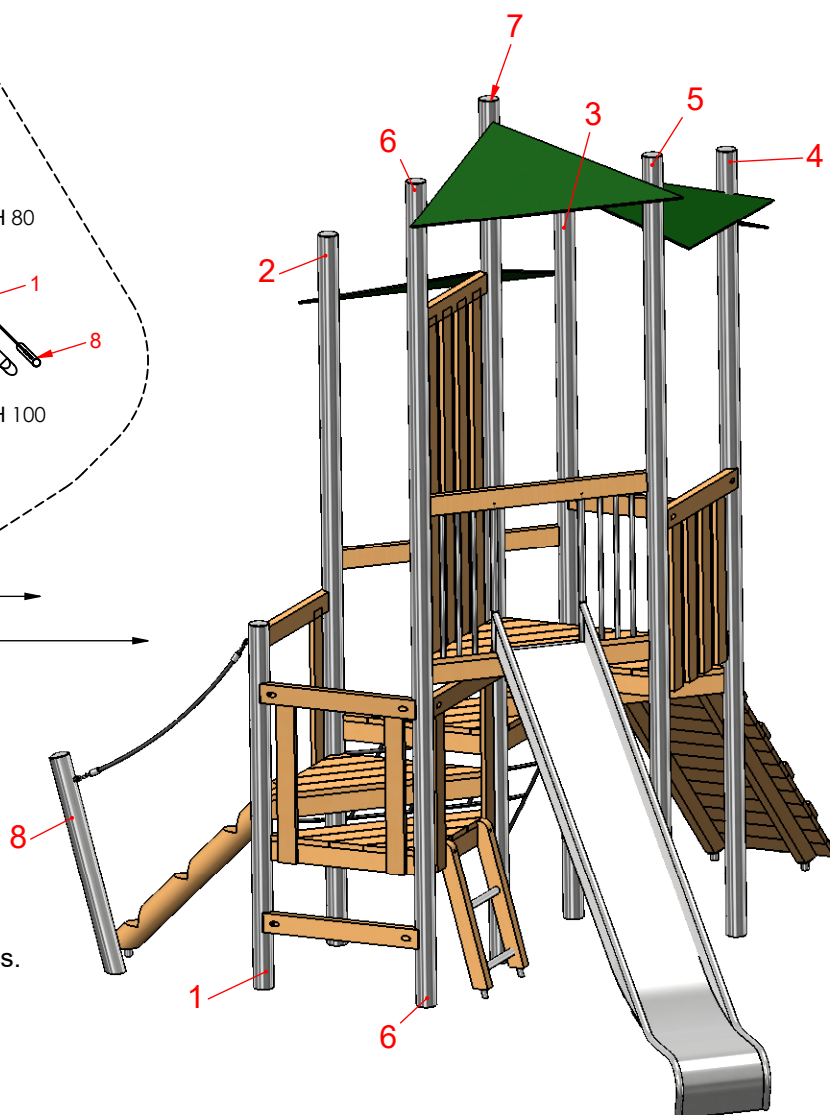

ASSEMBLY DRAWING


Bearbeiter: Beate Hagelstein

Datum: 28.09.2018

Page: 2/6

Spiel-Bau GmbH
 Alte Weinberge 21 - D-14776 Brandenburg / Havel
 Tel.: 03381 / 26 14 0 - Fax.: 03381 / 26 14 18

Spielkombination Uranus
 Order-No.: 2.2065-E-en

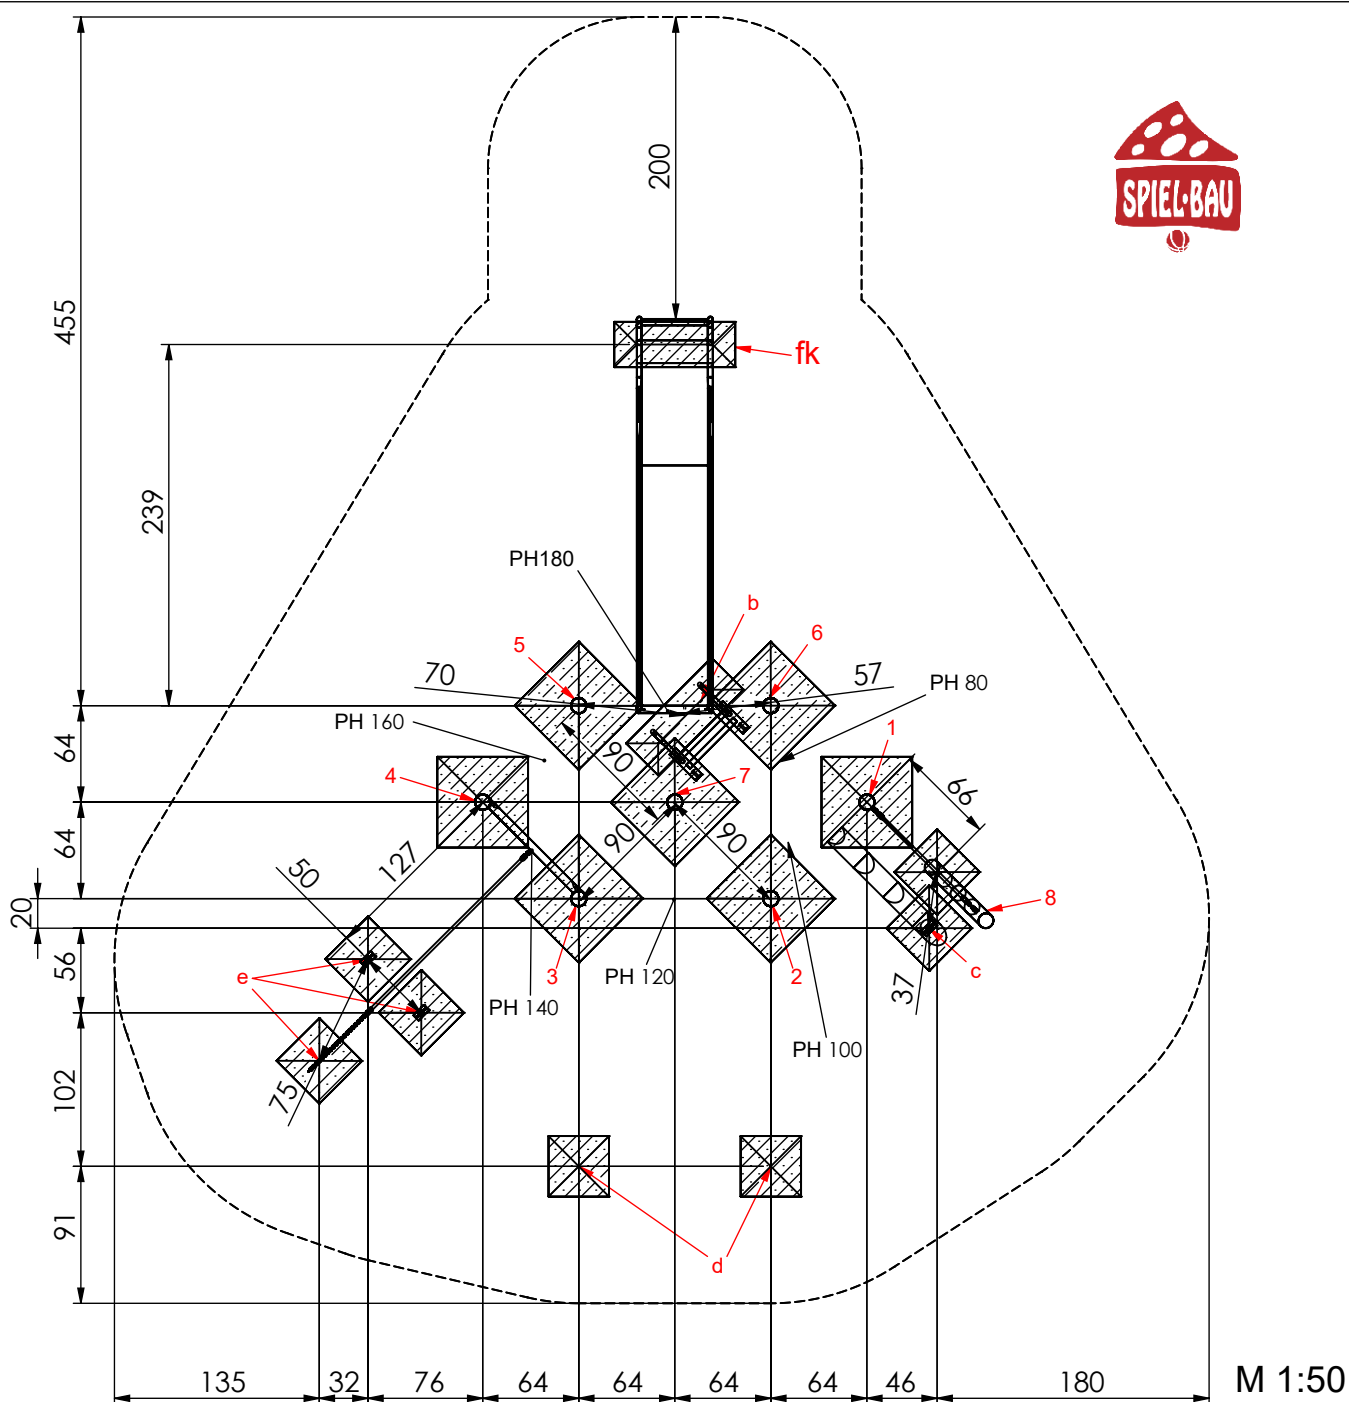

Foundation: In-situ concrete C25/30

- Post 8:
each 40x40x40 cm look at detail a-E)
- Posts 1 to 7:
each 60x60x40 cm look at detail a1-E)
- Ladder:
each 80x30x40 cm look at detail b)
- Climbing pole / anchor:
each 40x40x40 cm look at detail c)
- Net / rope:
each 40x40x40 cm look at detail d)
- Ramp and safty rope:
each 40x40x40 cm look at detail e)
- Slide exit:
each 80x30x40 cm look at detail fk)



ASSEMBLY DRAWING

Bearbeiter: Beate Hagelstein

Datum: 28.09.2018


Page: 3/6

Spiel-Bau GmbH
 Alte Weinberge 21 - D-14776 Brandenburg / Havel
 Tel.: 03381 / 26 14 0 - Fax.: 03381 / 26 14 18


Spielkombination Uranus
 Order-No.: 2.2065-E-en




Foundation detail - post a1-E) M 1:25

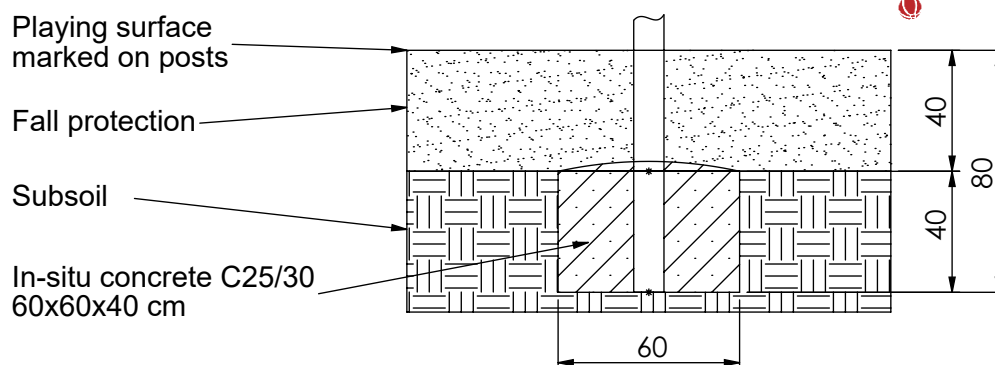

Foundation detail - post a-E) Scale 1:25

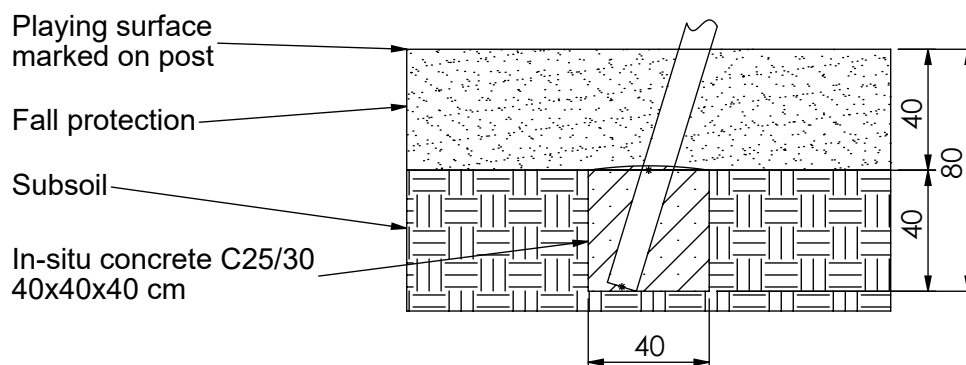

Foundation detail - net/ rope d) Scale 1:25

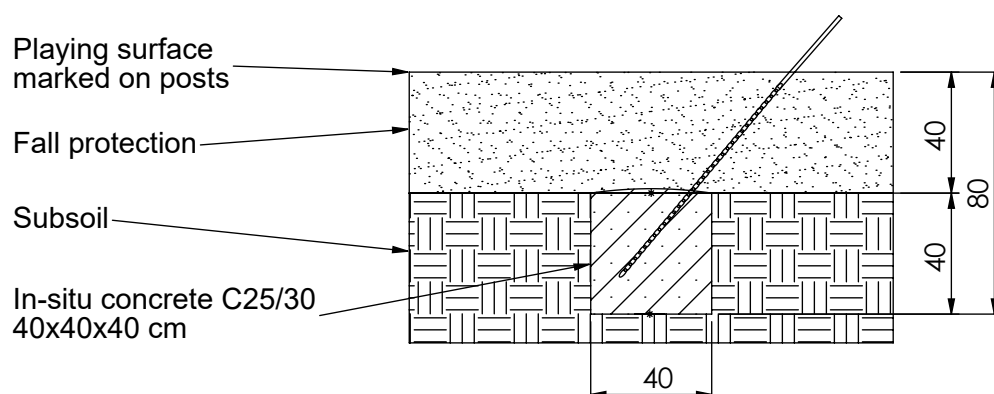

ASSEMBLY DRAWING

Bearbeiter: Beate Hagelstein

Datum: 28.09.2018


Page: 4/6

Spiel-Bau GmbH
Alte Weinberge 21 - D-14776 Brandenburg / Havel
Tel.: 03381 / 26 14 0 - Fax.: 03381 / 26 14 18


Spielkombination Uranus
Order-No.: 2.2065-E-en

Detail e)
Rampe und
Rampentau

M 1 / 25

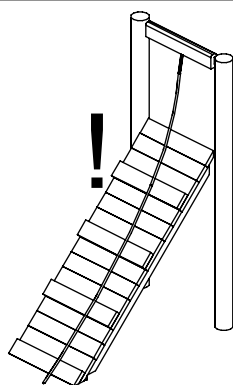


Das Haltetau so straffen,
daß es NICHT bis zum
Rampenrand gezogen
werden kann !

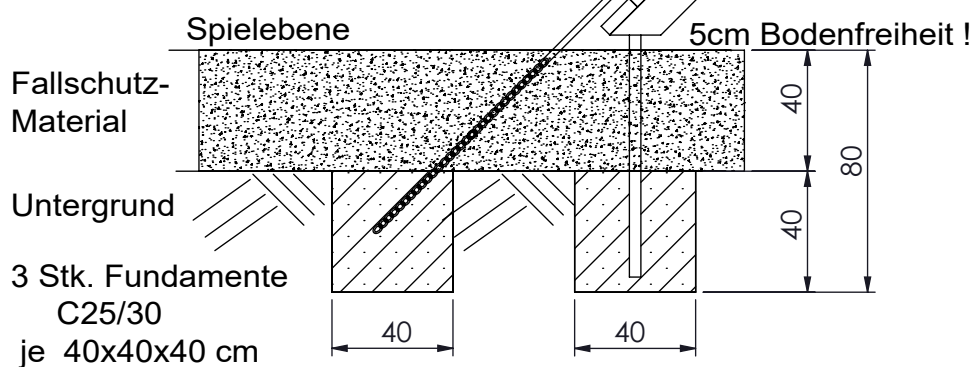


Fundamentdetail Kletterstange/ Erdanker c)

M 1:25

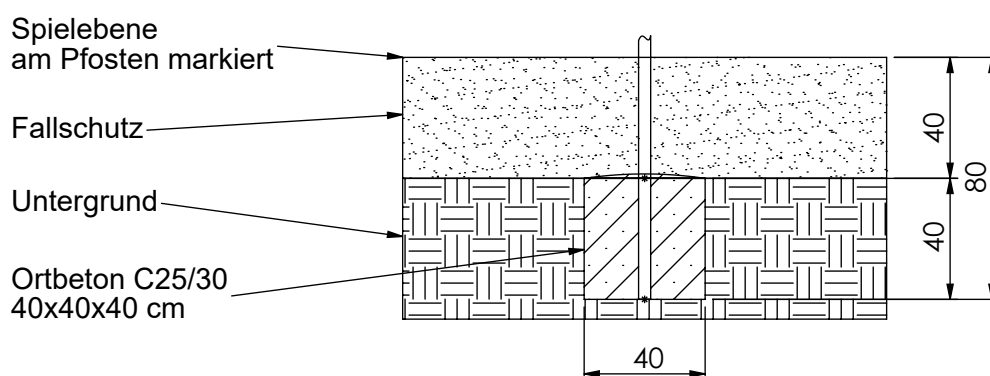

Fundamentdetail Leiter b)

M 1:25

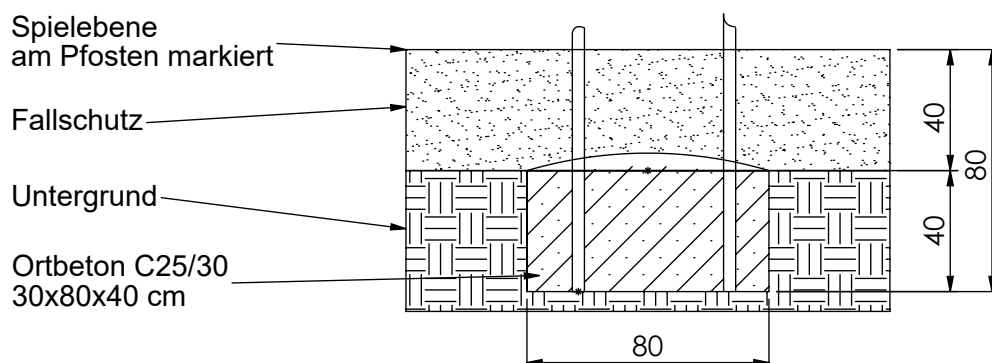

ASSEMBLY DRAWING

Bearbeiter: Beate Hagelstein


Datum: 28.09.2018

Page: 5/6

Spiel-Bau GmbH
Alte Weinberge 21 - D-14776 Brandenburg / Havel
Tel.: 03381 / 26 14 0 - Fax.: 03381 / 26 14 18

Spielkombination Uranus
Order-No.: 2.2065-E-en

Foundation detail - slide exit fk) Scale 1:25

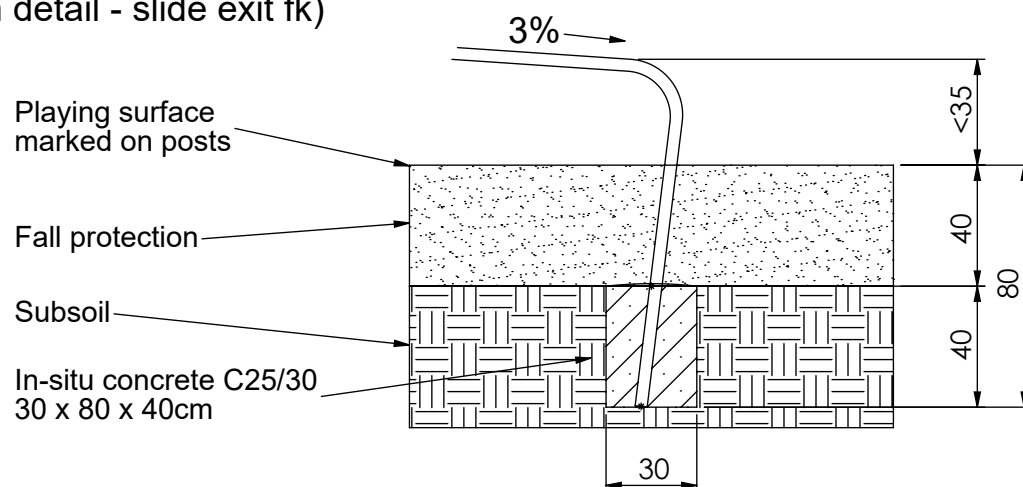

ASSEMBLY DRAWING

Bearbeiter: Beate Hagelstein

Datum: 28.09.2018

Page: 6/6

Spiel-Bau GmbH

Alte Weinberge 21 - D-14776 Brandenburg / Havel
Tel.: 03381 / 26 14 0 - Fax.: 03381 / 26 14 18

Spielkombination Uranus
Order-No.: 2.2065-E-en