



# MONTAGEZEICHNUNG


Spiel-Bau GmbH  
Alte Weinberge 21 - 14776 Brandenburg / Havel  
Tel.: 03381 / 26 14 0 - Fax.: 03381 / 26 14 18

Bearbeiter: Steffen Miksch

Datum: 22.03.2012

Blatt: 1/7

**Spielkombination Babelsberg**  
Best.-Nr.: 2.2067-E

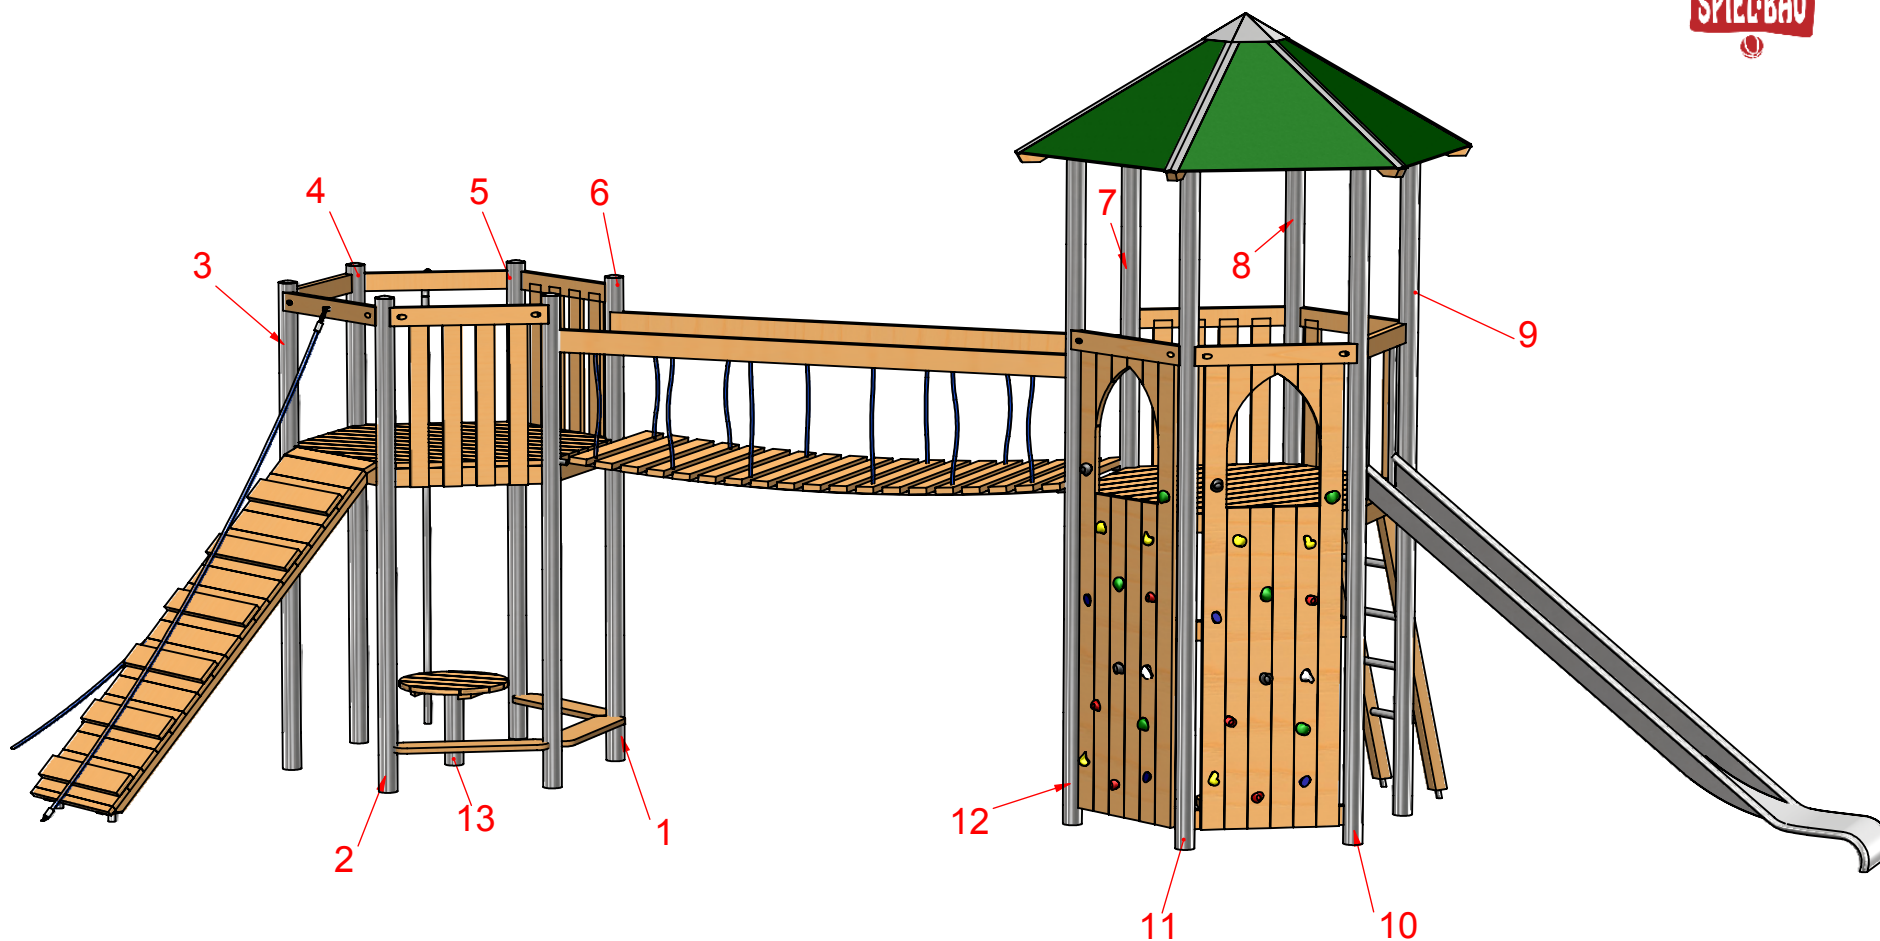

# MONTAGEZEICHNUNG


Bearbeiter: Steffen Miksch

Datum: 22.03.2012


Blatt: 2/7

Spiel-Bau GmbH  
Alte Weinberge 21 - 14776 Brandenburg / Havel  
Tel.: 03381 / 26 14 0 - Fax.: 03381 / 26 14 18

**Spielkombination Babelsberg**  
Best.-Nr.: 2.2067-E

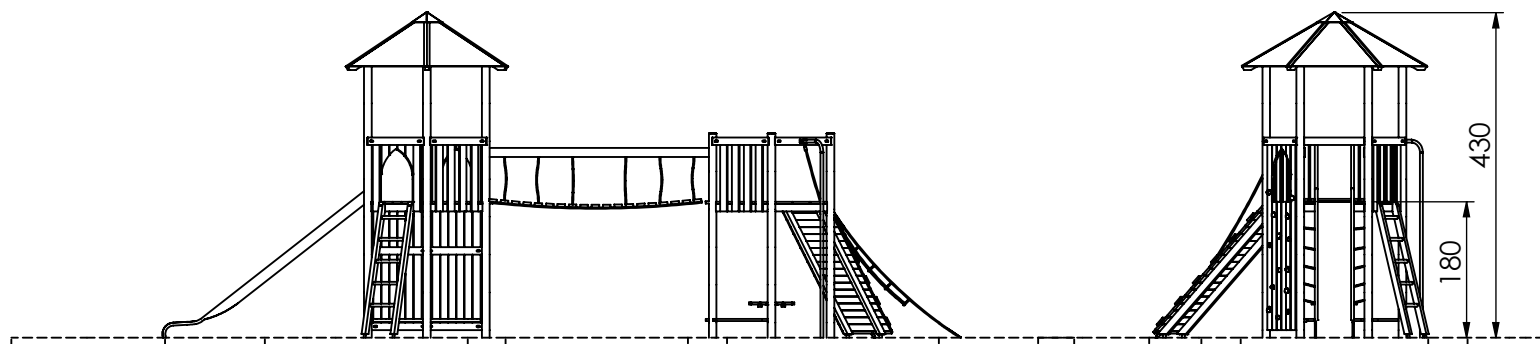

M 1:100

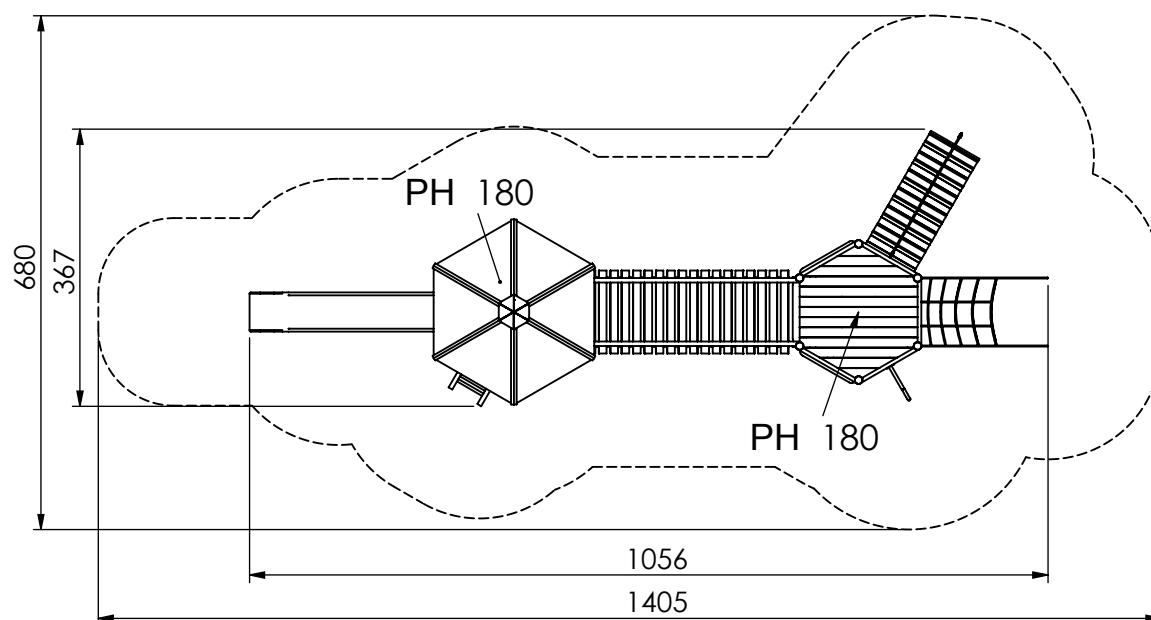

- maximale freie Fallhöhe: 180 cm

- empfohlener Untergrund:  
40 cm Fallschuttkies 2/8 mm  
Grobsand, Holzfasern oder  
Kunststoffe mit HIC- Prüfung

- Im Bereich 1,5 m umlaufend  
dürfen keine scharfen Kanten etc.  
auf dem Untergrund vorhanden sein



MONTAGEZEICHNUNG


Bearbeiter: Steffen Miksch

Datum: 22.03.2012

Blatt: 3/7

Spiel-Bau GmbH  
Alte Weinberge 21 - 14776 Brandenburg / Havel  
Tel.: 03381 / 26 14 0 - Fax.: 03381 / 26 14 18

Spielkombination Babelsberg  
Best.-Nr.: 2.2067-E

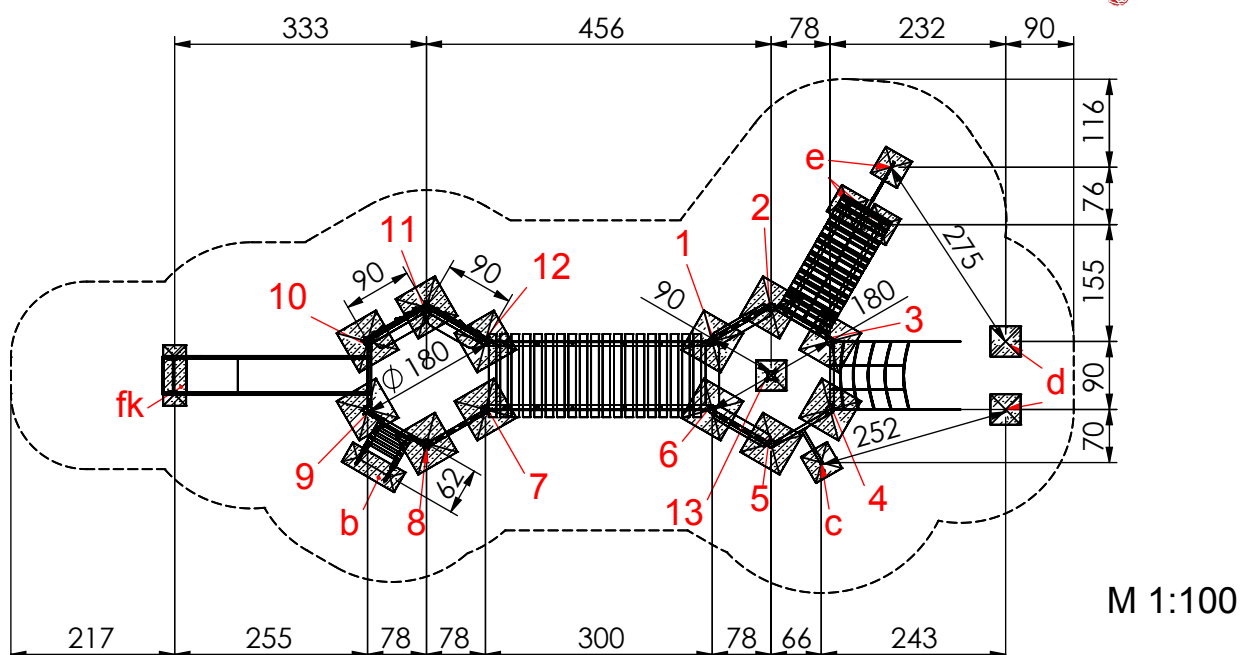

### Fundamentierung: Ortbeton C25/30

- Pfosten 1 bis 12:  
je 60x60x40 cm siehe Detail a-E)
- Pfosten 13:  
je 40x40x40 cm siehe Detail a1-E)
- Leiter:  
je 80x30x40 cm siehe Detail b)
- Kletterstange:  
je 40x40x40 cm siehe Detail c)
- Seil:  
je 40x40x40 cm siehe Detail d)
- Rampe:  
je 40x40x40 cm siehe Detail e)
- Rutschenauslauf:  
je 80x30x40 cm siehe Detail fk)



MONTAGEZEICHNUNG

Bearbeiter: Steffen Miksch


Datum: 22.03.2012

Blatt: 4/7


Spiel-Bau GmbH  
Alte Weinberge 21 - 14776 Brandenburg / Havel  
Tel.: 03381 / 26 14 0 - Fax.: 03381 / 26 14 18

**Spielkombination Babelsberg**  
**Best.-Nr.: 2.2067-E**


Fundamentdetail Pfosten a-E)  
M 1:25

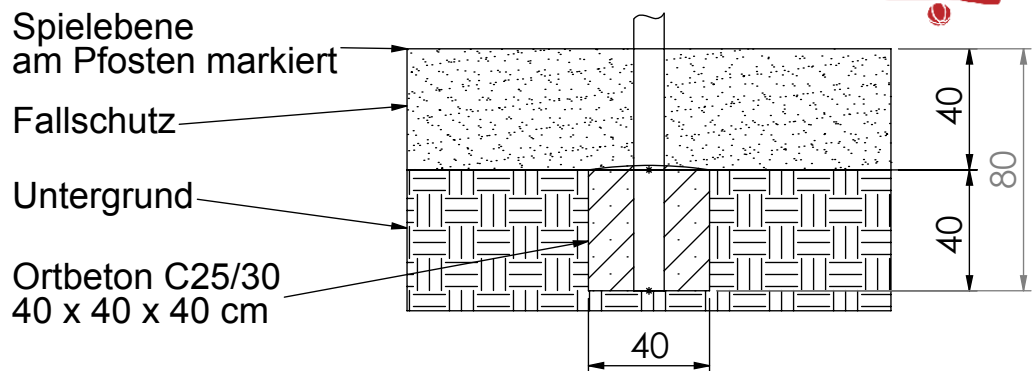

Fundamentdetail Pfosten a1-E)  
M 1:25

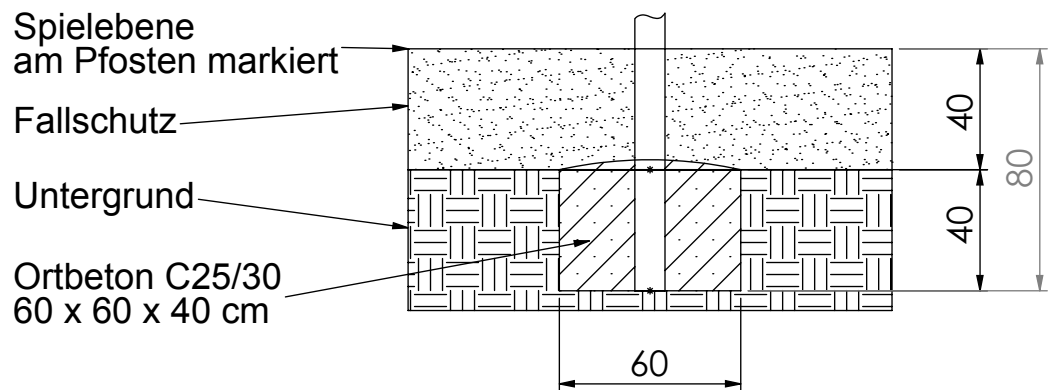

Fundamentdetail Leiter b)  
M 1:25

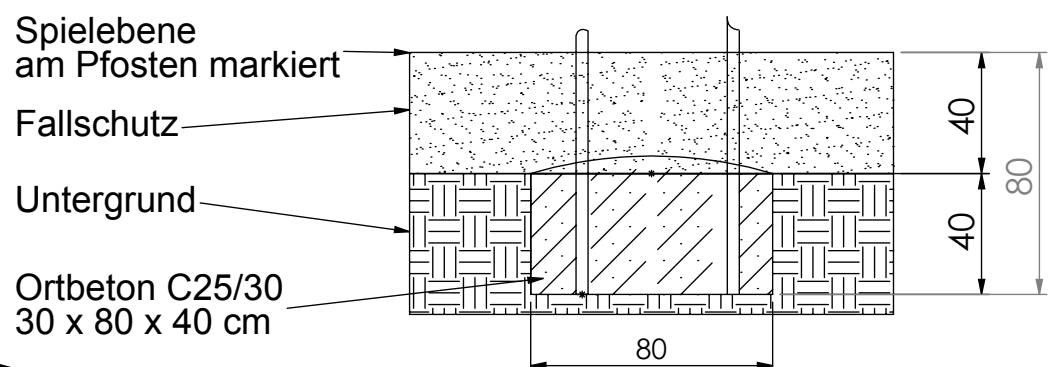

MONTAGEZEICHNUNG

Bearbeiter: Steffen Miksch

Datum: 22.03.2012


Blatt: 5/7

Spiel-Bau GmbH  
Alte Weinberge 21 - 14776 Brandenburg / Havel  
Tel.: 03381 / 26 14 0 - Fax.: 03381 / 26 14 18

**Spielkombination Babelsberg**  
**Best.-Nr.: 2.2067-E**


## Fundamentdetail Kletterstange/ Erdanker c)

M 1:25

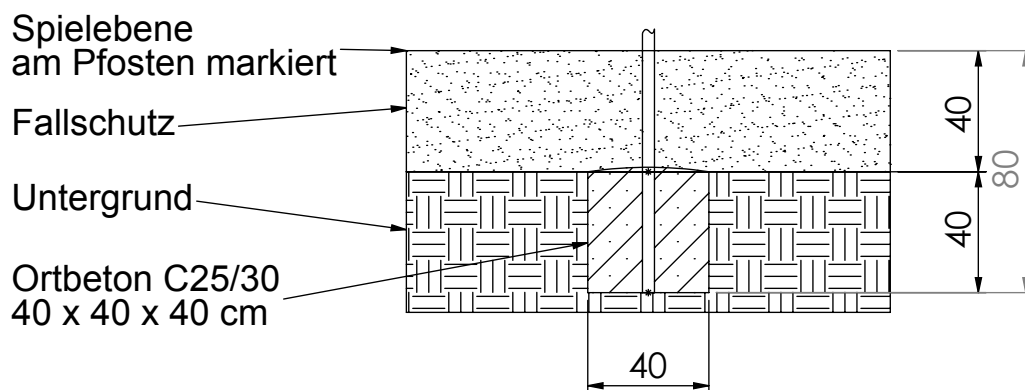

## Fundamentdetail Netz/ Seil d)

M 1:25

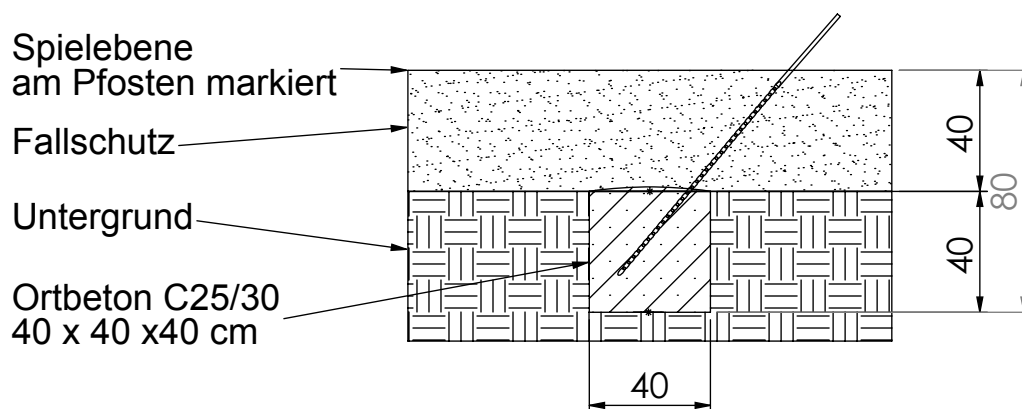

MONTAGEZEICHNUNG

Bearbeiter: Steffen Miksch


Datum: 22.03.2012

Blatt: 6/7


Spiel-Bau GmbH  
Alte Weinberge 21 - 14776 Brandenburg / Havel  
Tel.: 03381 / 26 14 0 - Fax.: 03381 / 26 14 18

**Spielkombination Babelsberg**  
**Best.-Nr.: 2.2067-E**


# Detail e) Rampe und Rampentau

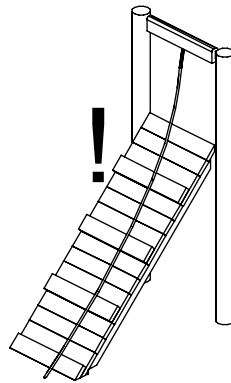

Das Haltetau so straffen,  
daß es NICHT bis zum  
Rampenrand gezogen  
werden kann !

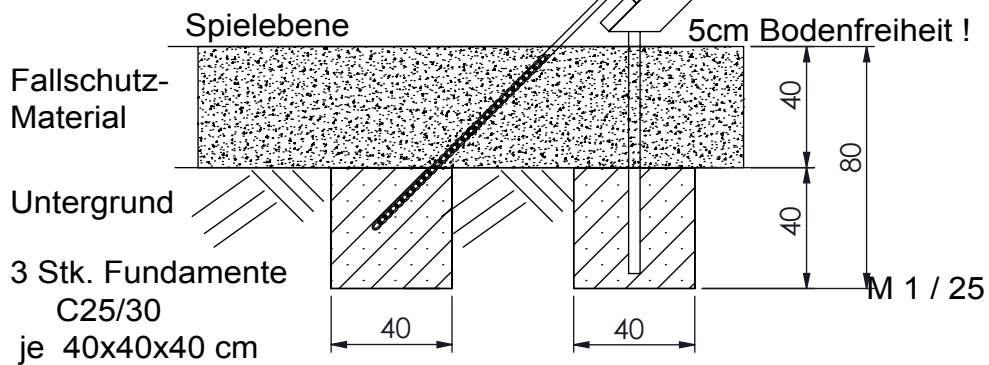

## Fundamentdetail Kastenrutsche fk) M 1:25

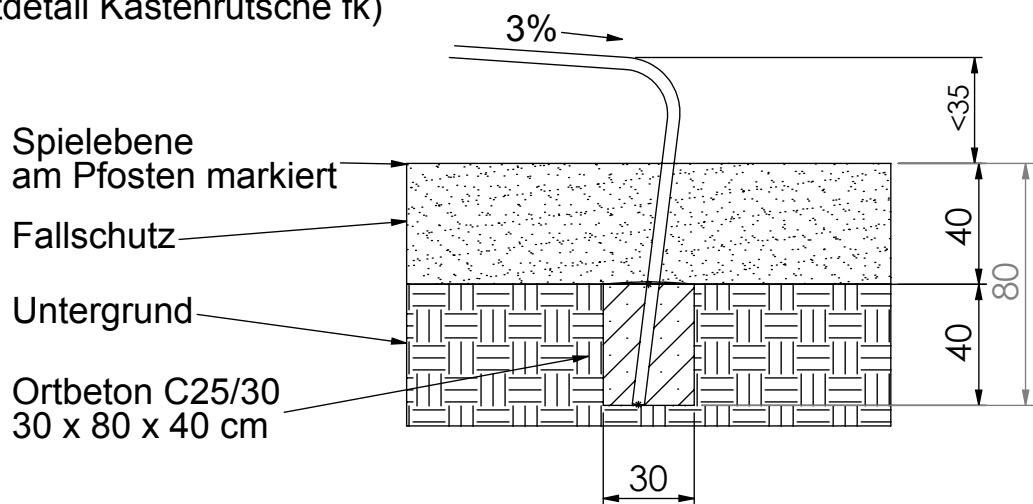

MONTAGEZEICHNUNG

Bearbeiter: Steffen Miksch

Datum: 22.03.2012

Blatt: 7/7

Spiel-Bau GmbH  
Alte Weinberge 21 - 14776 Brandenburg / Havel  
Tel.: 03381 / 26 14 0 - Fax.: 03381 / 26 14 18

Spielkombination Babelsberg  
Best.-Nr.: 2.2067-E