
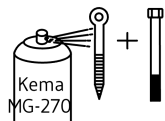
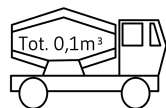
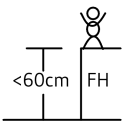


Montage

Copyright Elverdal A/S.

Elverdal

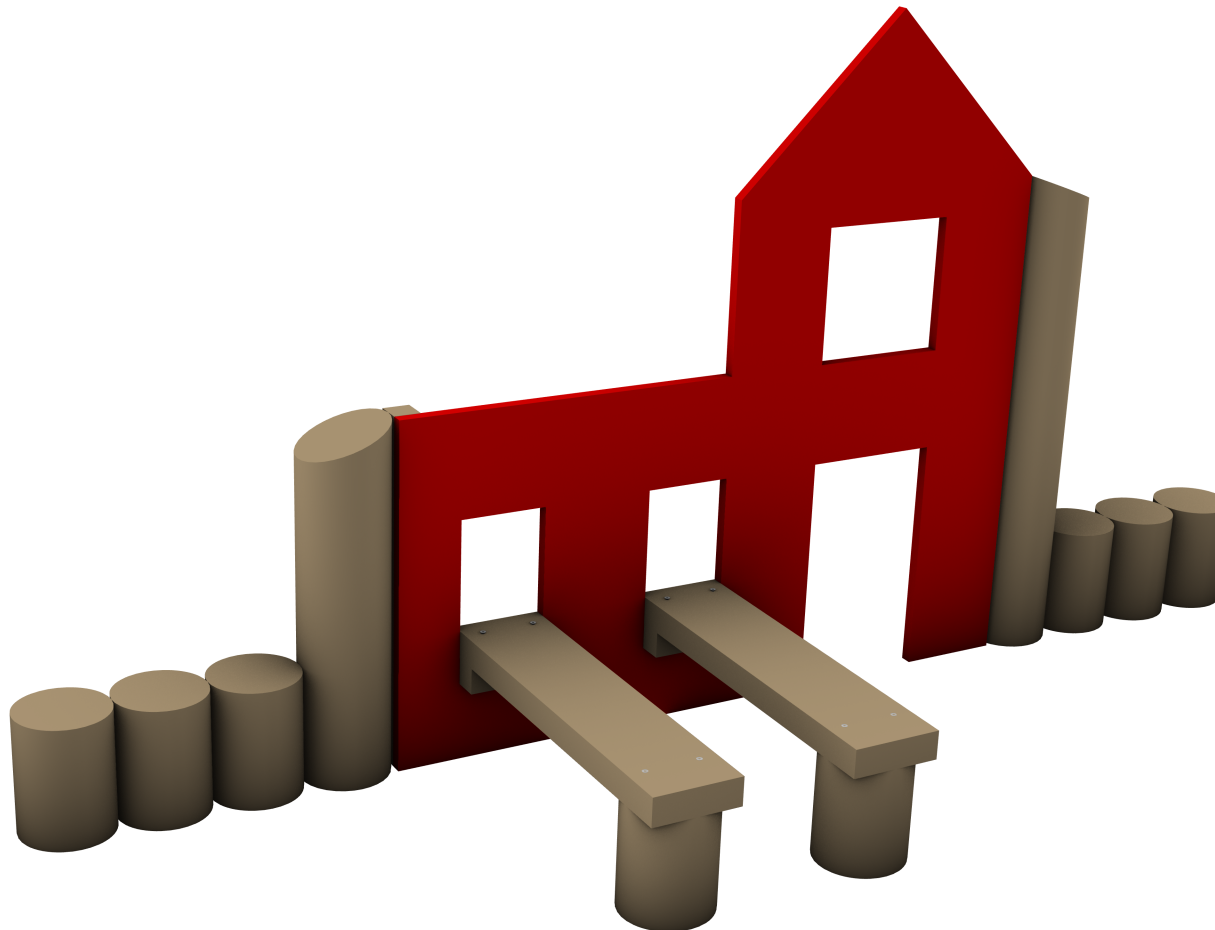

EN 1176





INFO

VIGTIGT: Hele anlægget skal samles før der støbes beton
VIKTIGT: Hela anläggningen måste monteras före betong stöps
VIKTIG: Hele systemet må monteres før plass støbes med betong

Montage

Copyright Elverdal A/S.

Elverdal

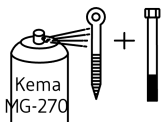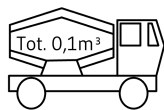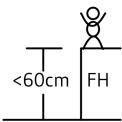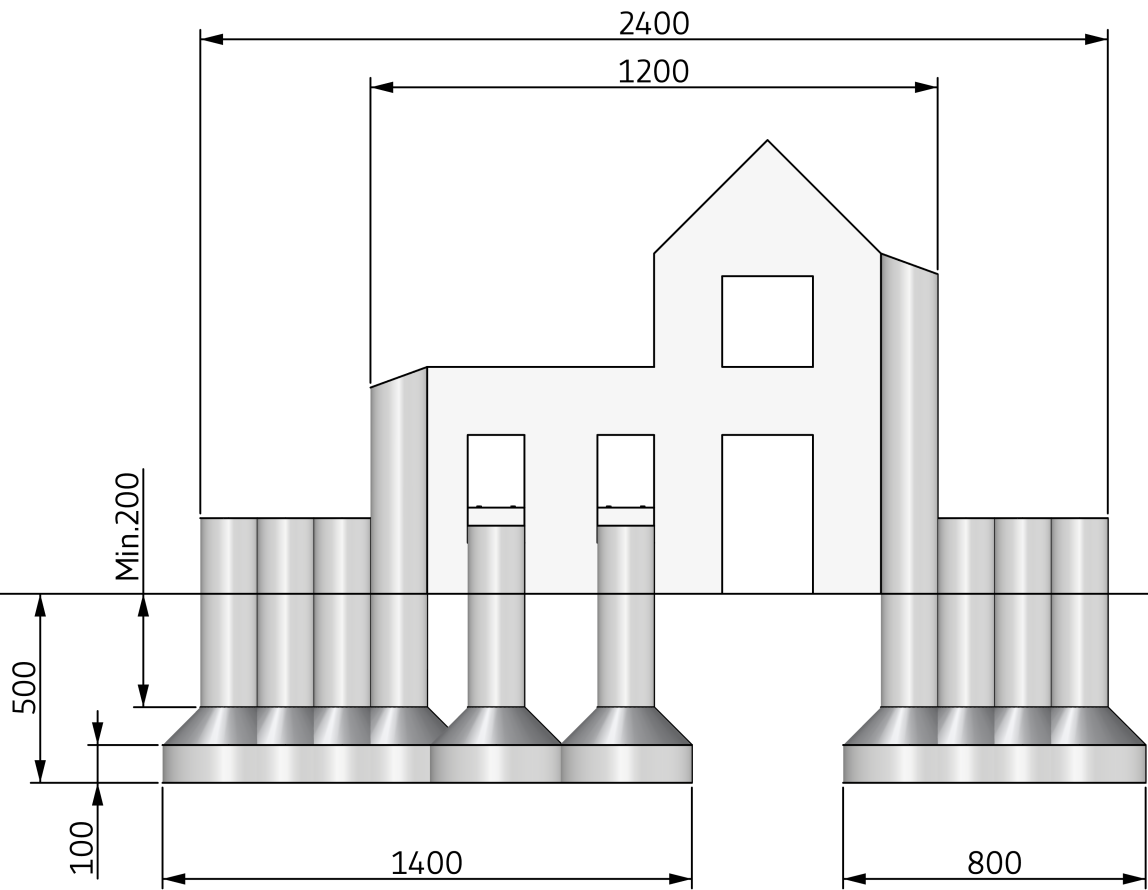

EN 1176

INFO

VIGTIGT: Hele anlægget skal samles før der støbes beton
VIGTIGT: Hela anläggningen måste monteras före betong stöps
VIGTIG: Hele systemet må monteres før plass støbes med betong





ORG3016AY Legehus - Facade m tårn, vindue og bænke

Date: 2022.10.10 Subject: Left
Rev: 2022.10.10 Drawing no.: MNT3003
Page no.: 3/5 Scale: 1:20
Paper: A4 Drawing by: Valentyn Nazarenko

Montage

Copyright Elverdal A/S.

Elverdal

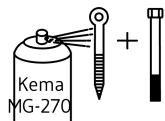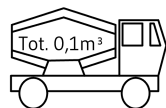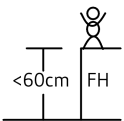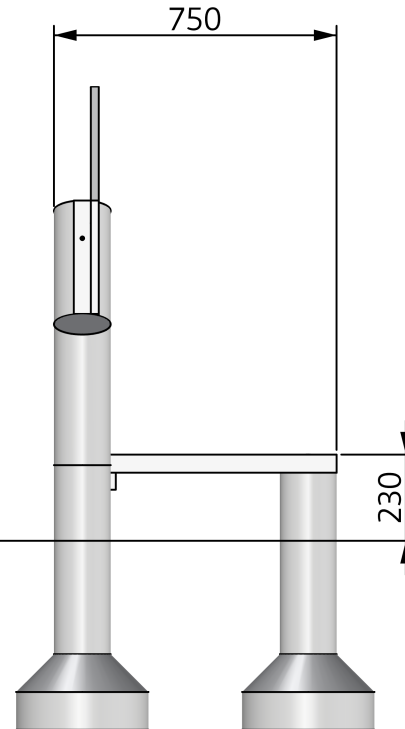

EN 1176





INFO

VIGTIGT: Hele anlægget skal samles før der støbes beton
VIKTIGT: Hela anläggningen måste monteras före betong stöps
VIKTIG: Hele systemet må monteres før plass støbes med betong

Montage

Copyright Elverdal A/S.

Elverdal

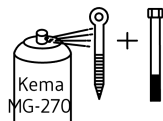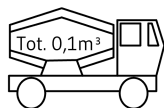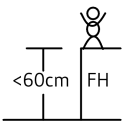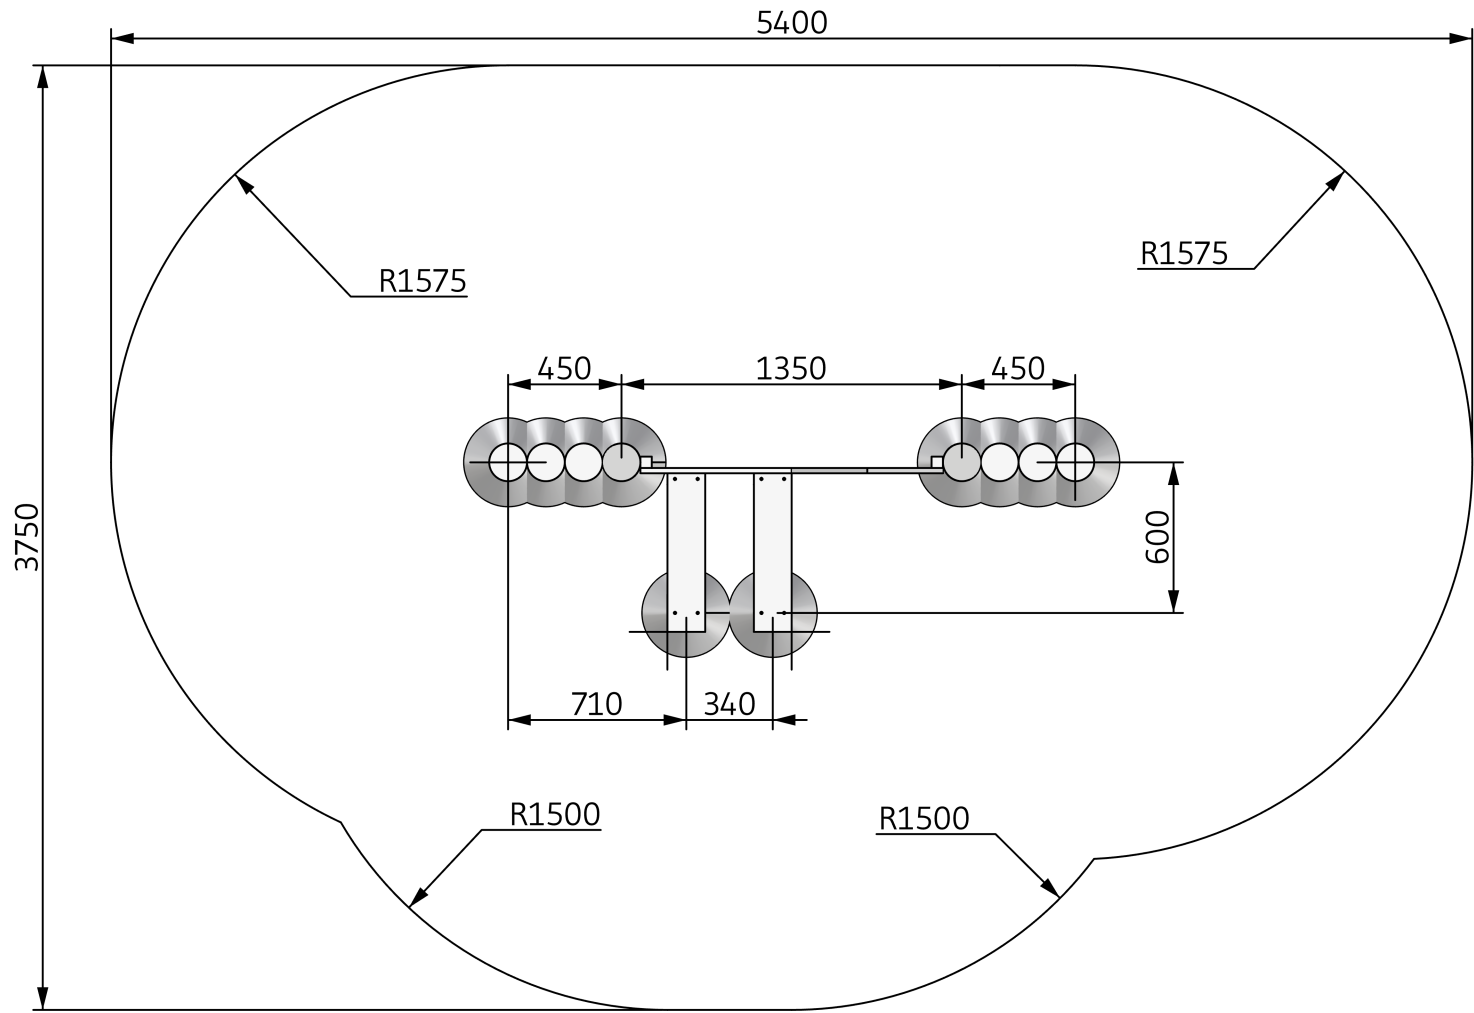

EN 1176

INFO

VIGTIGT: Hele anlægget skal samles før der støbes beton
VIGTIGT: Hela anläggningen måste monteras före betong stöps
VIGTIG: Hele systemet må monteres før plass støbes med betong

Legehus - Facade m tårn, vindue og bæk

Playhouse - facade w tower, window and bench

Spielhaus - Fassade m turm, Fenster und Bank

			Antal/ Quantity/ Anzahl:		Artikel/Item#
Betegnelse:	Name:	Bezeichnung:			
Facade komplet	Facade complete	Fassade fertig	1		
Bord	Table	Tisch	2		
Robinie stolpe 700mm	Robinia pole 700mm	Robinie pfhal 700mm	8		
Robinie stolpe 1100mm	Robinia pole 1100mm	Robinie pfhal 1100mm	2		
Monteringsvejledning	Mounting instruction	Installationsanleitung	1		MNT3003