


ORG3002A Bålhytte

| | | |
|--------------|--------------------|--------------------------|
| Date: | 2017.02.22 | Subject: View1 |
| Rev: | 2017.02.22 | Drawing nr.: ORG3002A_00 |
| Paper: | A4 | Page nr.: 1/6 |
| Scale: | Ingen | |
| Drawing by.: | Jan Routh Sørensen | |


Elverdal

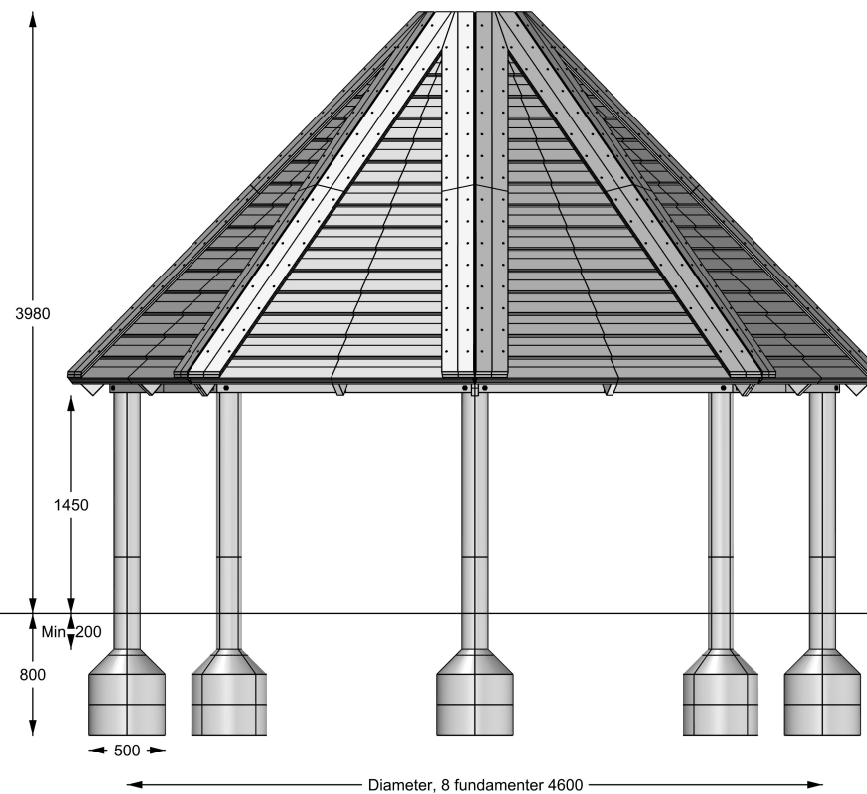

ORG3002A Bålhytte

| | | |
|--------------|--------------------|--------------------------|
| Date: | 2017.02.22 | Subject: Opstalt længde |
| Rev: | 2017.02.22 | Drawing nr.: ORG3002A_00 |
| Paper: | A4 | Page nr.: 2/6 |
| Scale: | 1:50 | |
| Drawing by.: | Jan Routh Sørensen | |



Elverdal

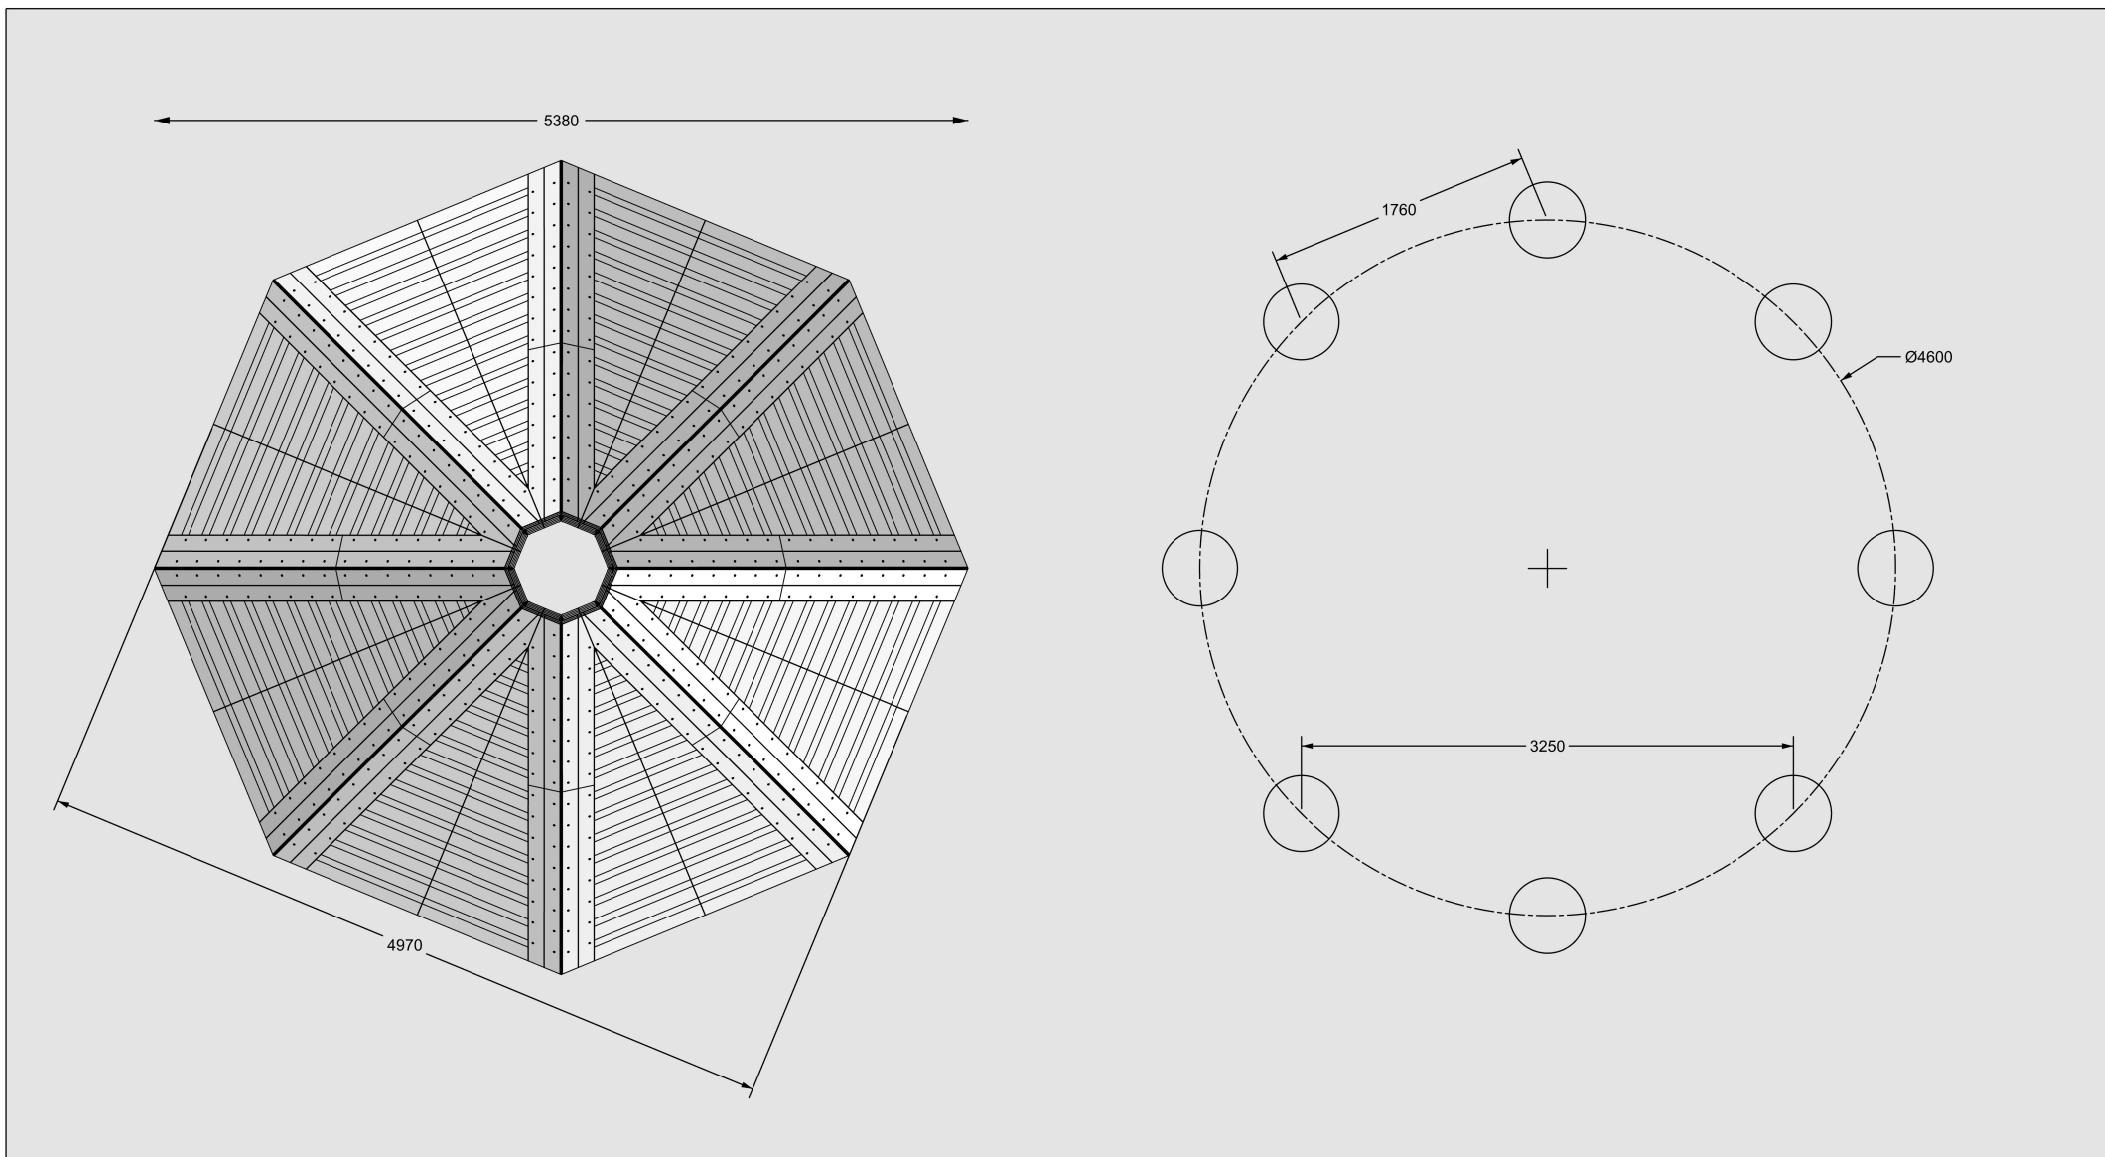


ORG3002A Bålhytte

| | | |
|--------------|--------------------|--------------------------|
| Date: | 2017.02.22 | Subject: Oversigtsplan |
| Rev: | 2017.02.22 | Drawing nr.: ORG3002A_00 |
| Paper: | A4 | Page nr.: 3/6 |
| Scale: | 1:50 | |
| Drawing by.: | Jan Routh Sørensen | |

Elverdal

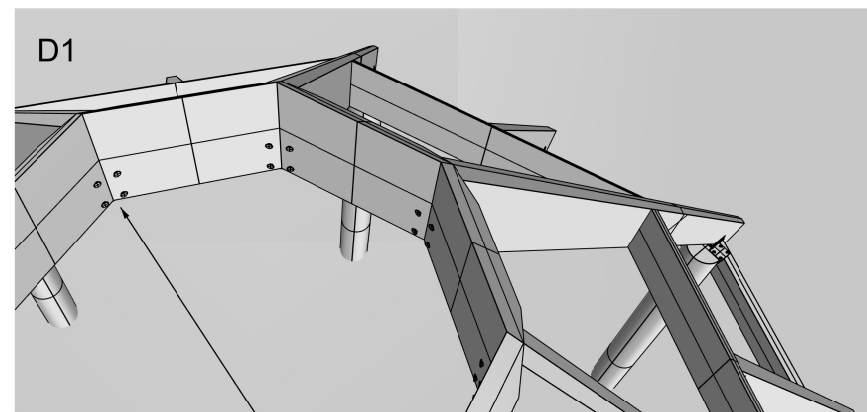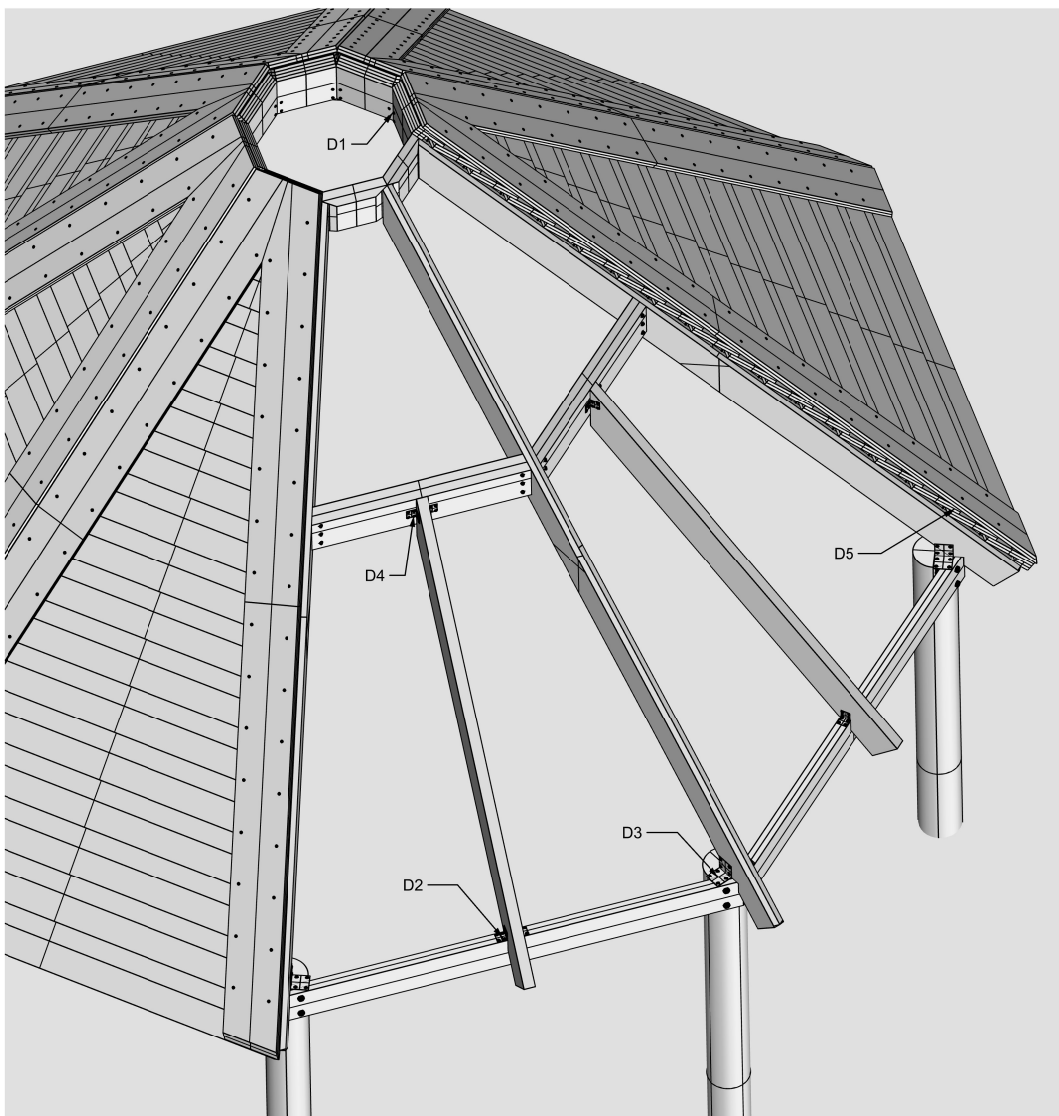

4 stk. 5x120mm i hvert spær

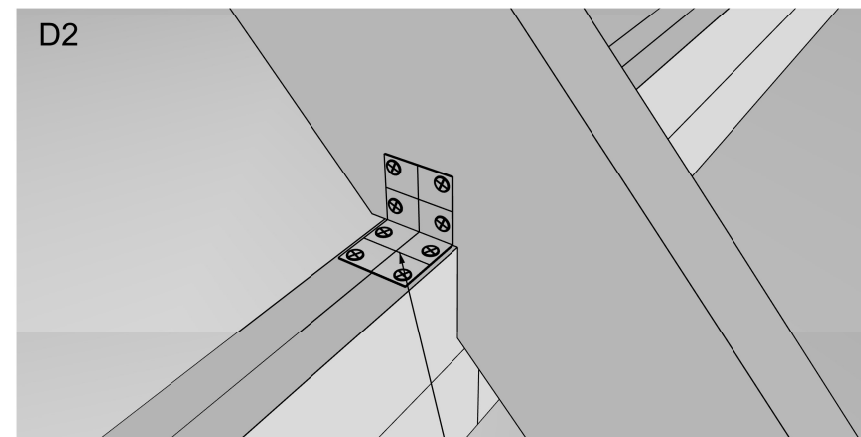


40x40 vinkel. 8 stk. 4x40mm.
På begge sider af spær

ORG3002A Bålhytte


| | | |
|--------------|--------------------|--------------------------|
| Date: | 2017.02.22 | Subject: Oversigtsplan |
| Rev: | 2017.02.22 | Drawing nr.: ORG3002A_00 |
| Paper: | A4 | Page nr.: 4/6 |
| Scale: | 1:50 | |
| Drawing by.: | Jan Routh Sørensen | |

Elverdal

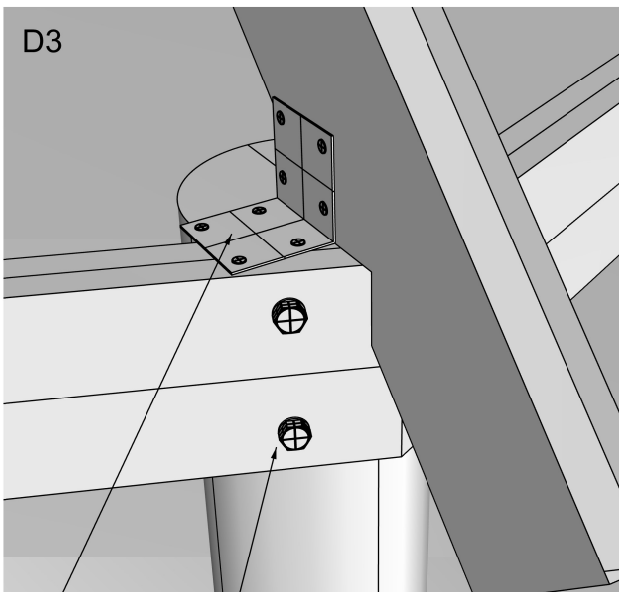

2 stk. 10x100 HEX og skive.
På begge sider af spær


70x70 vinkel. 8 stk. 4x40mm.
På begge sider af spær

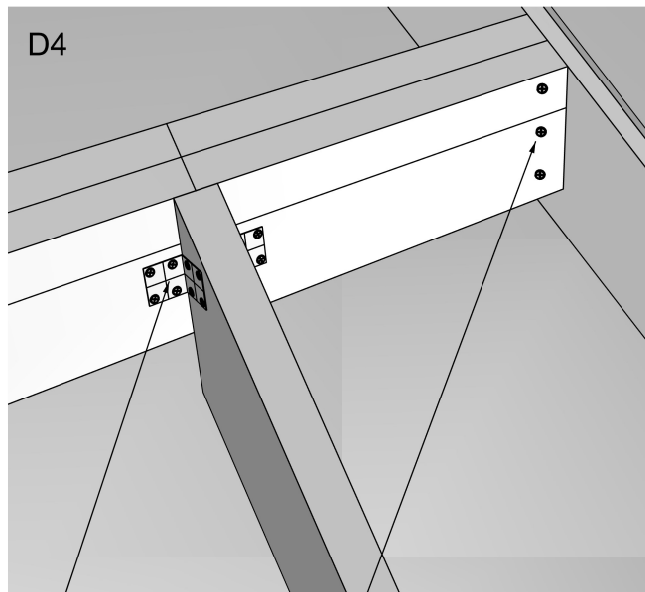

3 stk. 5x80mm
Skrues skråt på spær

40x40 vinkel. 8 stk. 4x40mm.
På begge sider af spær

D5

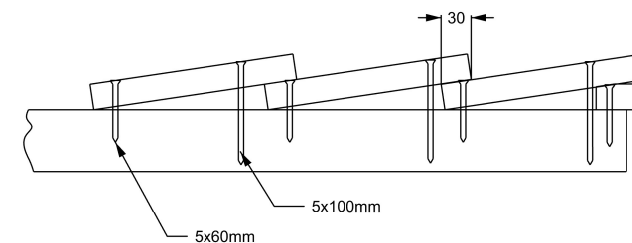

ORG3002A Bålhytte

Date: 2017.02.22 Subject: Monteringsprincip

Rev: 2017.02.22 Drawing nr.: ORG3002A_00

Paper: A4 Page nr.: 5/6

Scale: 1:50

Drawing by.: Jan Routh Sørensen

Elverdal

| Betegnelse: | Antal: |
|-----------------------|--------|
| Spær 1846x145x45, B | 8 |
| Spær 3278x145x45, C | 8 |
| Spær 1950x145x45, D | 8 |
| Spær 279x195x45, E | 8 |
| Spær 900x195x45 | 8 |
| Rubiniestamme 3000 mm | 8 |
| Kalmarbrædder | 90 |
| Vinkelbeslag 70x70 | 16 |
| Vinkelbeslag 40x40 | 32 |
| HEX Skrue 10x100 | 32 |
| 10mm skive | 32 |
| Skrue 5x120 mm | 32 |
| Skrue 5x100 mm | 272 |
| Skrue 5x80 mm | 592 |
| Skrue 5x60 mm | 272 |
| Skrue 4x40 mm | 384 |

ORG3002A Bålhytte

| | | |
|--------------|--------------------|--------------------------|
| Date: | 2017.02.22 | Subject: Styklister |
| Rev: | 2017.02.22 | Drawing nr.: ORG3002A_00 |
| Paper: | A4 | Page nr.: 6/6 |
| Scale: | Ingen | |
| Drawing by.: | Jan Routh Sørensen | |

Elverdal