


ORG1003BY, ORG1004BY

| | | | |
|-----------|------------|--------------|--------------------|
| Date: | 2021.03.25 | Subject: | View |
| Rev: | 2021.03.30 | Drawing nr.: | ORG1005CY_6CY_00 |
| Page nr.: | 1/4 | Scale: | Ingen |
| Paper: | A4 | Drawing by: | Oliwia Gasiulewicz |


Montage

Copyright Elverdal A/S.

Elverdal

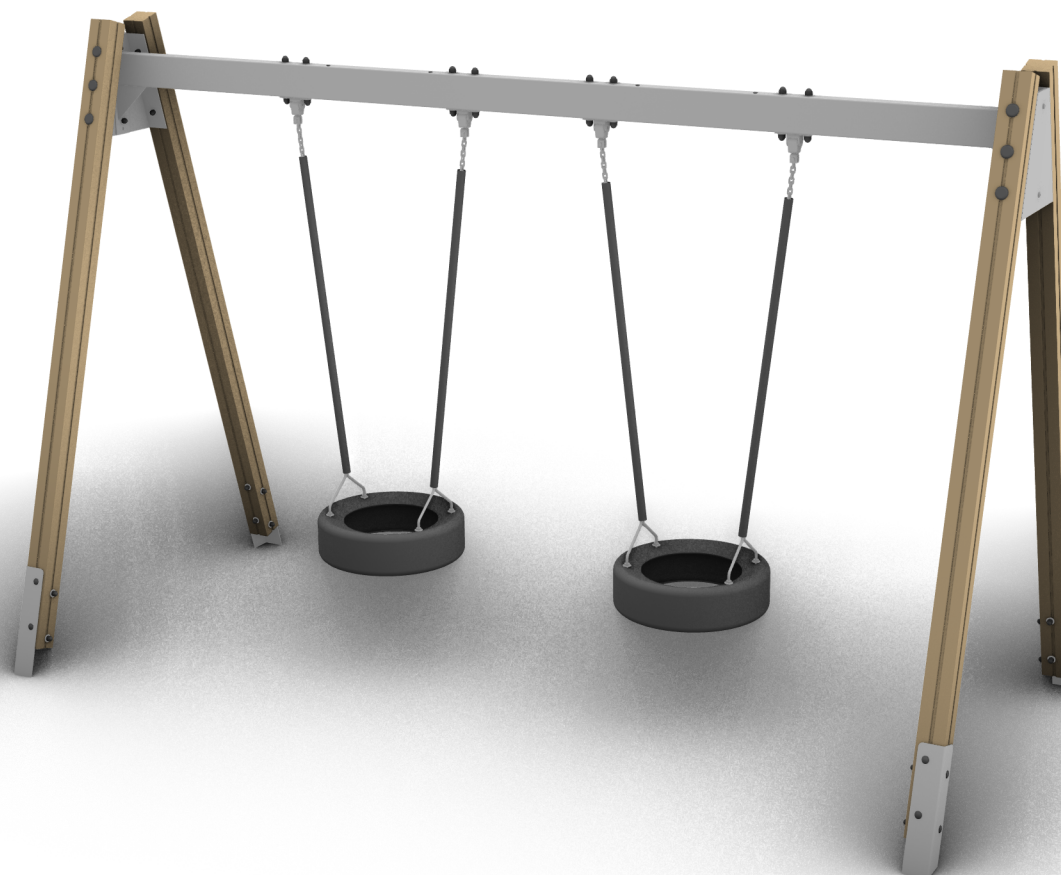


2,1m

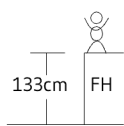


2,1m



2,4m

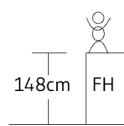

2,4m

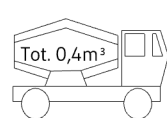

EN 1176


INFO

VIGTIGT: Hele anlægget skal samles før der støbes beton
VIKTIGT: Hela anläggningen måste monteras före betong stöps
VIKTIG: Hele systemet må monteres før plass støbes med betong


| | | | |
|-----------|------------|--------------|--------------------|
| Date: | 2021.03.25 | Subject: | Opstalt længde |
| Rev: | 2021.03.30 | Drawing nr.: | ORG1005CY_6CY_00 |
| Page nr.: | 2/4 | Scale: | 1:30 |
| Paper: | A4 | Drawing by: | Oliwia Gasiulewicz |

Montage
Copyright Elverdal A/S.

Elverdal

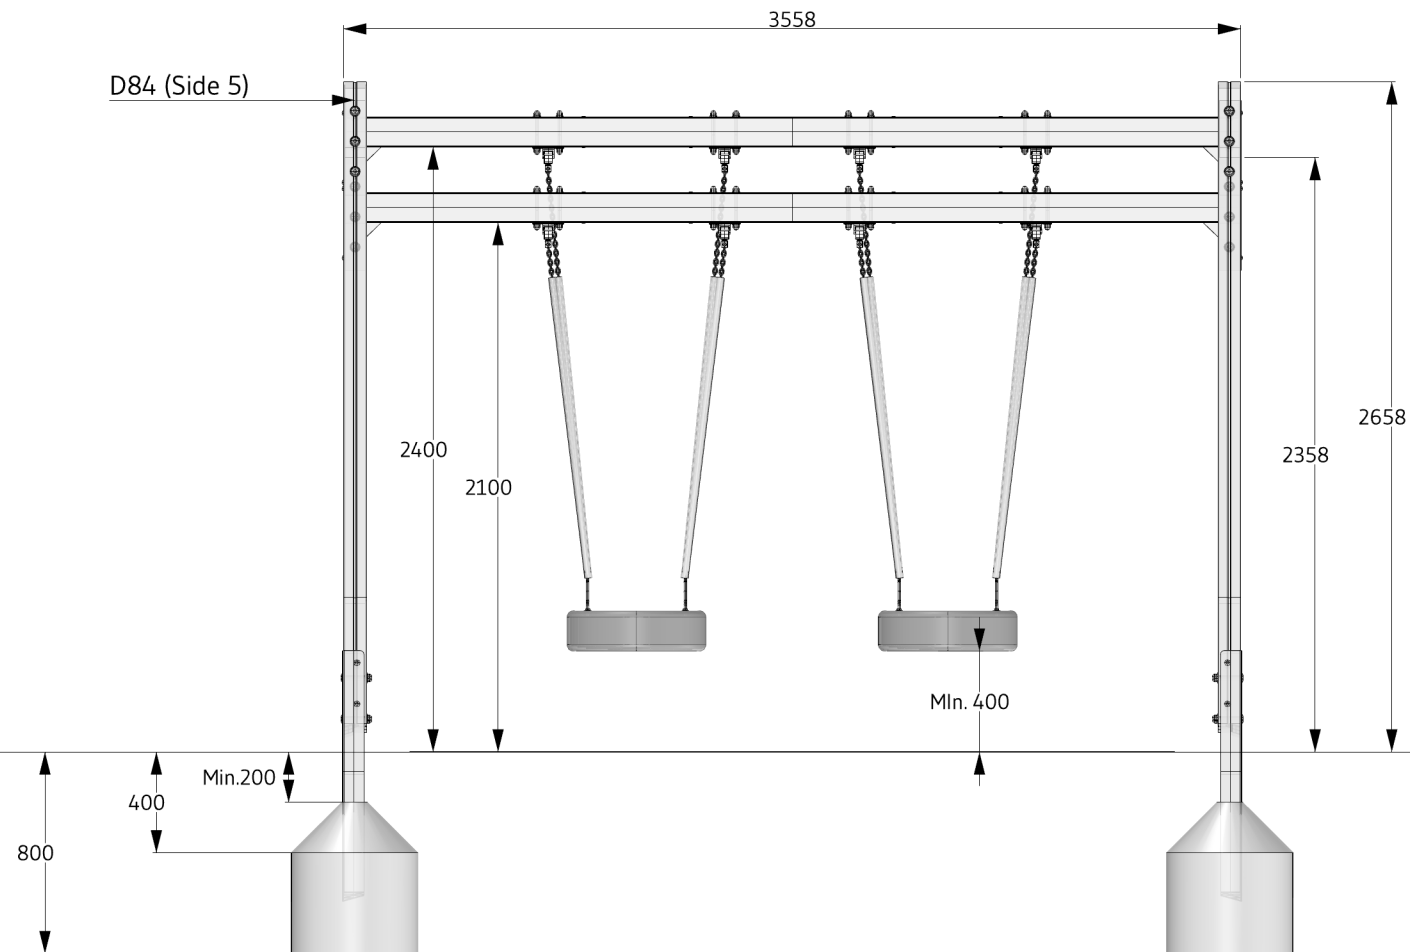

2,1m

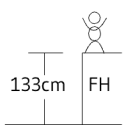


2,1m



21.8m²
Periferi 20.5m

2,4m

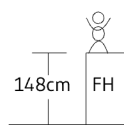


148cm


2,4m



23.4m²
Periferi 21.5m

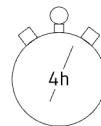

4h

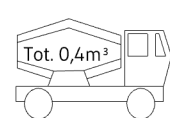

Tot. 0,4m³

EN 1176

INFO


VIGTIGT: Hele anlægget skal samles før der støbes beton
VIKTIGT: Hela anläggningen måste monteras före betong stöps
VIKTIG: Hele systemet må monteres før plass støbes med betong

Montage


Copyright Elverdal A/S.

Elverdal


ORG1003BY - 2.1m

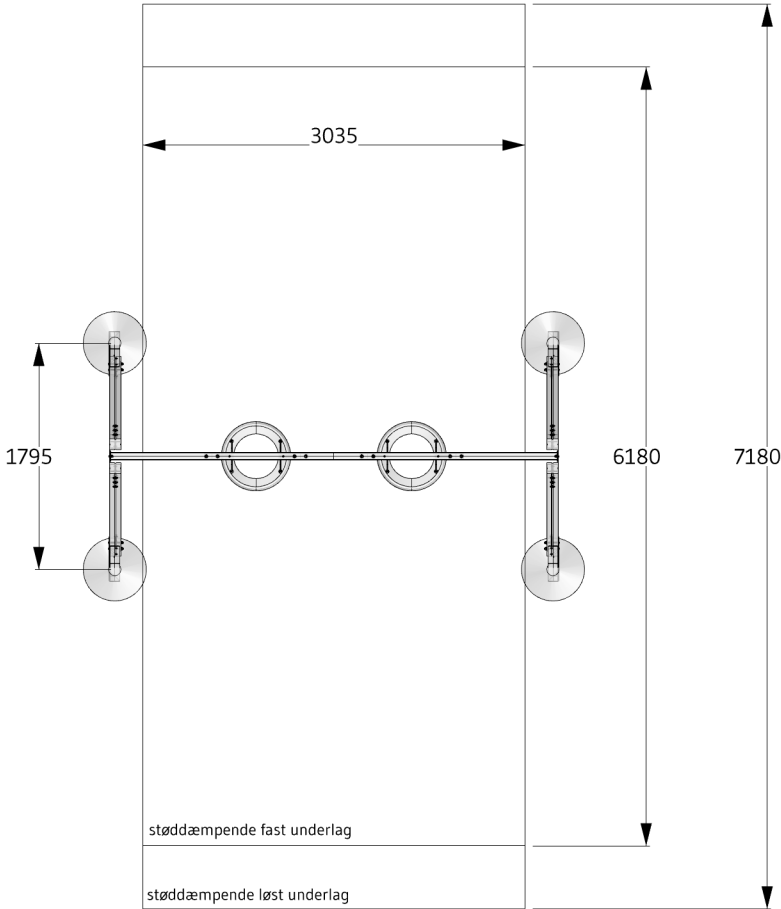

ORG1004BY - 2.4m

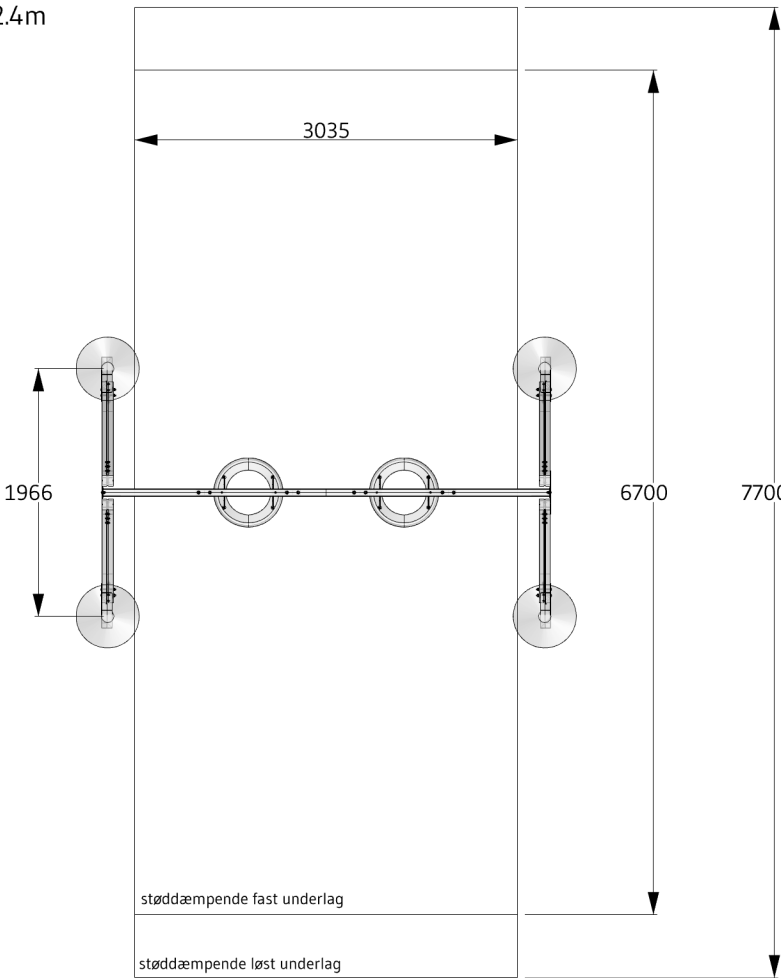


2,1m

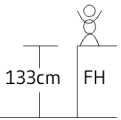


2,1m



2,4m

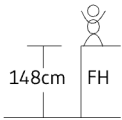

2,4m

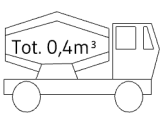

EN 1176

INFO

VIGTIGT: Hele anlægget skal samles før der støbes beton
VIGTIGT: Hela anläggningen måste monteras före betong stöps
VIGTIGT: Hele systemet må monteres før plass støbes med betong

ORG1003BY - 2,1m

| Betegnelse: | Antal: | Artikelnummer: |
|-----------------------------|--------|---------------------|
| 1 sæt lærkeben +sko og dele | 2 | ELV72 |
| Gyngeoverligger komplet | 1 | HORG3041 |
| Dækgynge | 2 | ELV75400012 |
| M10x90 Bolt | 12 | ELV01100090 |
| M10 Låsemøtrik | 12 | ELV90100000 |
| M10/30 skive | 24 | ELV95A105025 |
| M10 Nut cap | 12 | ELV92100000 |
| Dubsko DPD42 | 12 | ELV97420000 |
| Monteringsvejledning | 1 | ORG1003BY,ORG1004BY |

ORG1004BY - 2,4m

| Betegnelse: | Antal : | Artikelnummer: |
|-----------------------------|---------|---------------------|
| 1 sæt lærkeben +sko og dele | 2 | ELV73 |
| Gyngeoverligger komplet | 1 | HORG3041 |
| Dækgynge | 2 | ELV75400012 |
| M10x90 Bolt | 12 | ELV01100090 |
| M10 Låsemøtrik | 12 | ELV90100000 |
| M10/30 skive | 24 | ELV95A105025 |
| M10 Nut cap | 12 | ELV92100000 |
| Dubsko DPD42 | 12 | ELV97420000 |
| Monteringsvejledning | 1 | ORG1003BY,ORG1004BY |

D84

